


POHLED VÝCHODNÍ

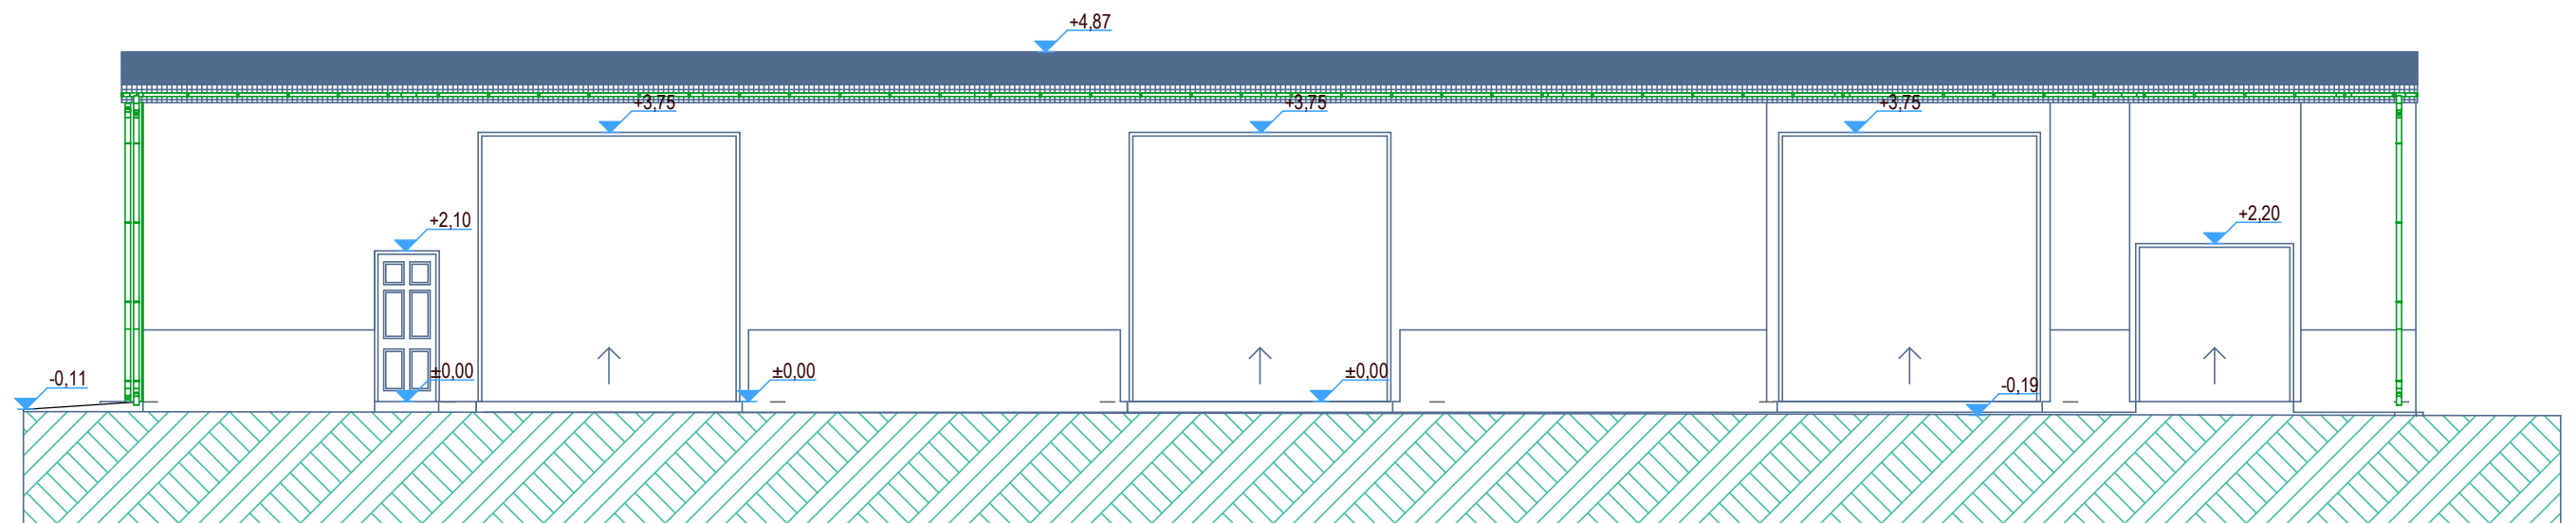

POHLED ZÁPADNÍ

HLAVNÍ INŽ.PROJEKTU	Ing.J.Prokop		email:j.prokop@sezimovo-usti.cz	PARÉ:	
ZODP.PROJEKTANT	Ing.J.PROKOP				
VYPRACOVAL	Ing.J.PROKOP				
KRESLIL					
INVESTOR: Město Sezimovo Ústí, Dr. E. Beneše 21/6, Správa města SÚ, Průmyslová 1095, 39102 Sezimovo Ústí				STUPEŇ: DZS	
AKCE čp. 1095 - kú. Sezimovo Ústí - parc.č.1360 GARAŽE VOZIDEL - OPRAVA OBVODOVÉ STĚNY A VRAT				SÚ: SEZIMOVO ÚSTÍ	
				DATUM: 01/2024	REV:
				ARCH.ČÍS: 4 /18	
OBSAH VÝKRESU: POHLED VÝCHODNÍ, ZÁPADNÍ				MĚR 1:100 Čís. D.1.1.2.6	