



ŘEZ Y1 - Y1

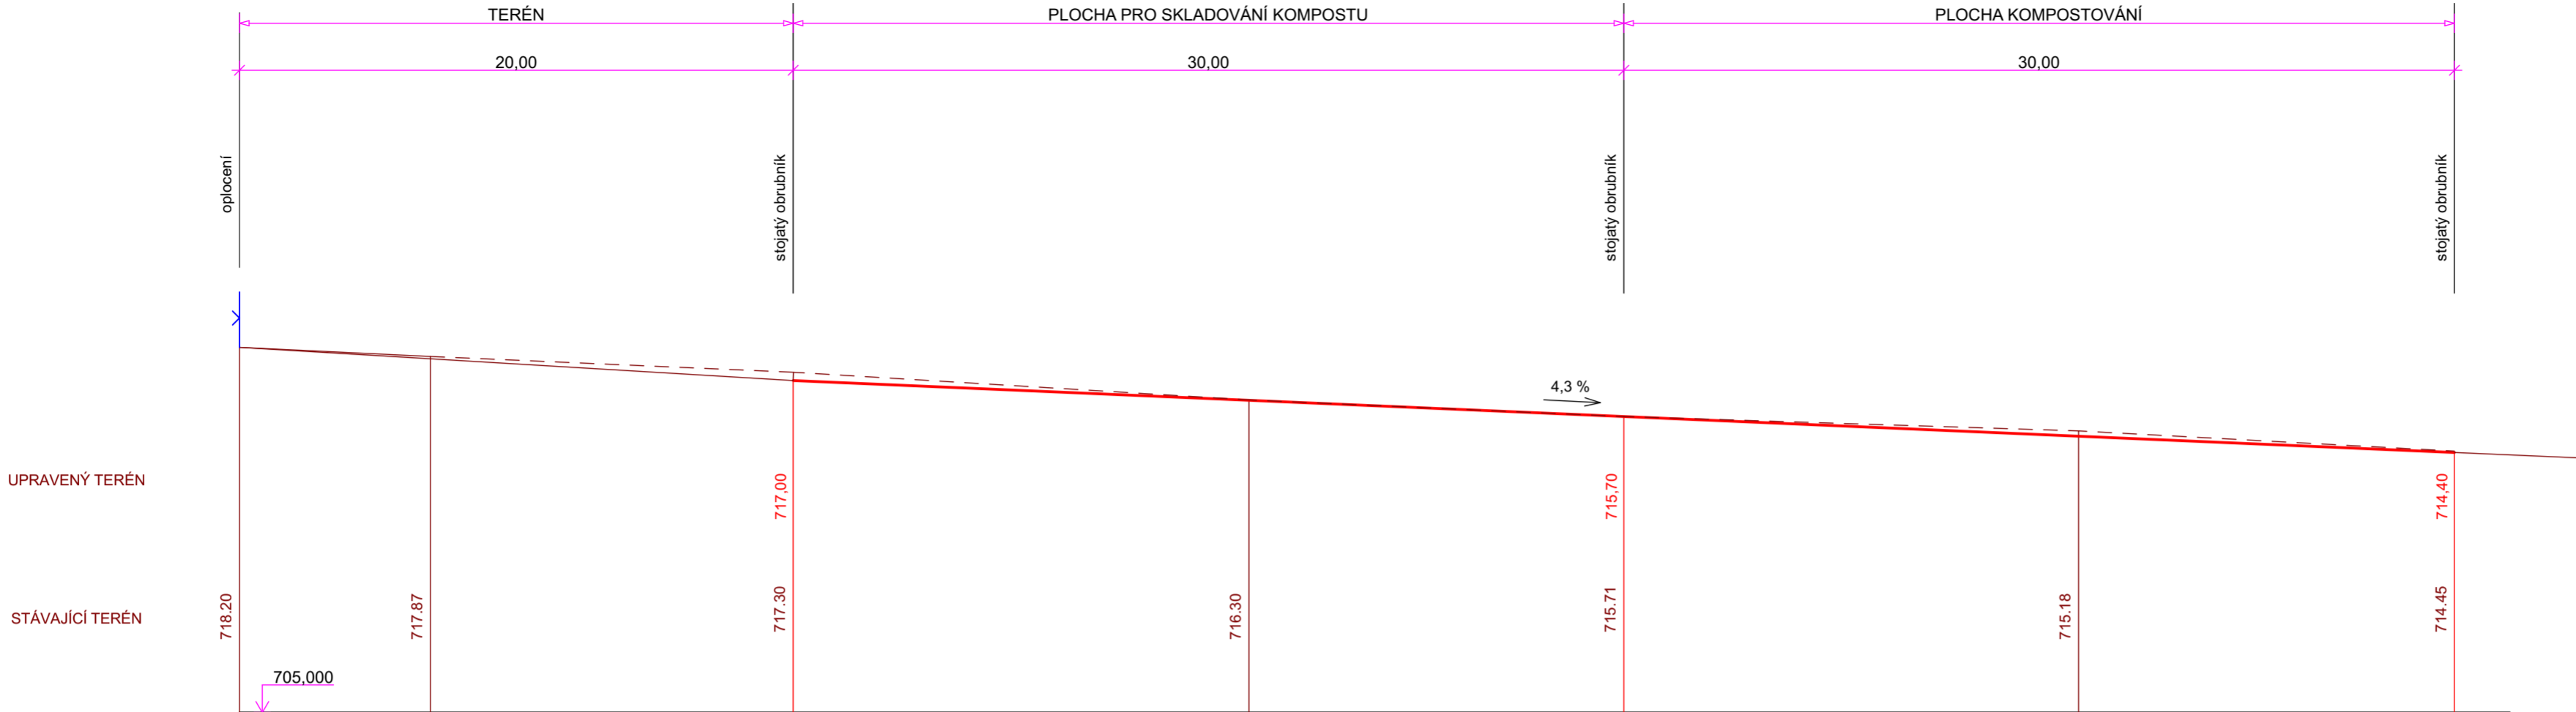

ŘEZ Y2 - Y2

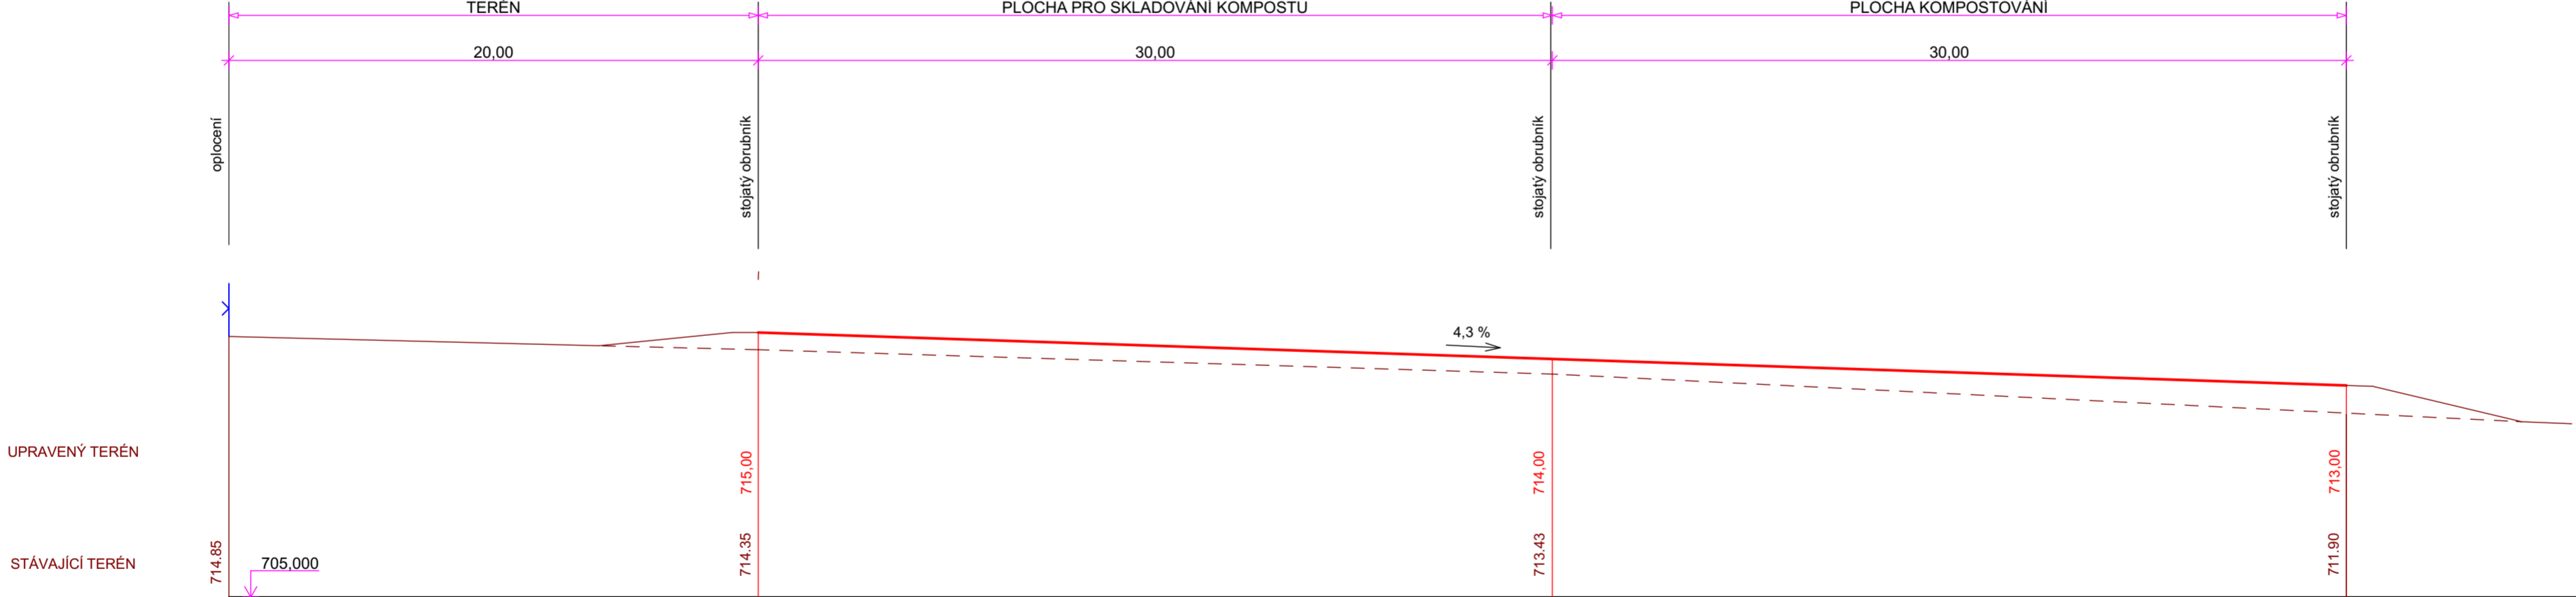

Na tuto dokumentaci se vztahuje zákon č. 121/2000 Sb. (autorský zákon). Bez písemného souhlasu autora nesmí být tato dokumentace kopírována, upravována či jinak měřena nebo předána třetím osobám.		
ZODP. PROJEKTANT	VYPRACOVAL	ING. LADISLAV ČÍŽEK <i>Projektování staveb, inženýrská činnost</i> Želeč 215, 391 74 Želeč tel.: +420 777 152 121 e-mail: lad.cizek@volny.cz IČO: 10322159
ING. ČÍŽEK	ING. ČÍŽEK	
KRAJ: PARDUBICKÝ	OBEC: SVRATOUCH	
INVESTOR:	OBEC SVRATOUCH SVRATOUCH 290 539 42 SVRATOUCH IČ: 00271004	
AKCE:  <b>KOMPOSTÁRNA SVRATOUCH</b> p. č. 1771/13, 1773/17, 1771/36, 2114 k. ú. SVRATOUCH		FORMÁT
		MĚŘÍTKO 1:200
OBSAH:  <b>ZPEVNĚNÉ PLOCHY ŘEZY</b>		DATUM 11/2024
		ÚČEL DpPS
ČÁST: D.1.1 Architektonicko stavební řešení b) VÝKRESOVÁ ČÁST		Č.VÝKRESU
		VÝTISK Č.
		D.1.1.3