



ich"

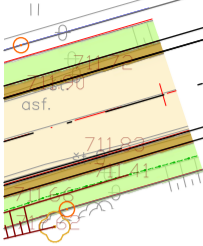

stěk DN 400 (dl. 12,2 m)
n. kámen

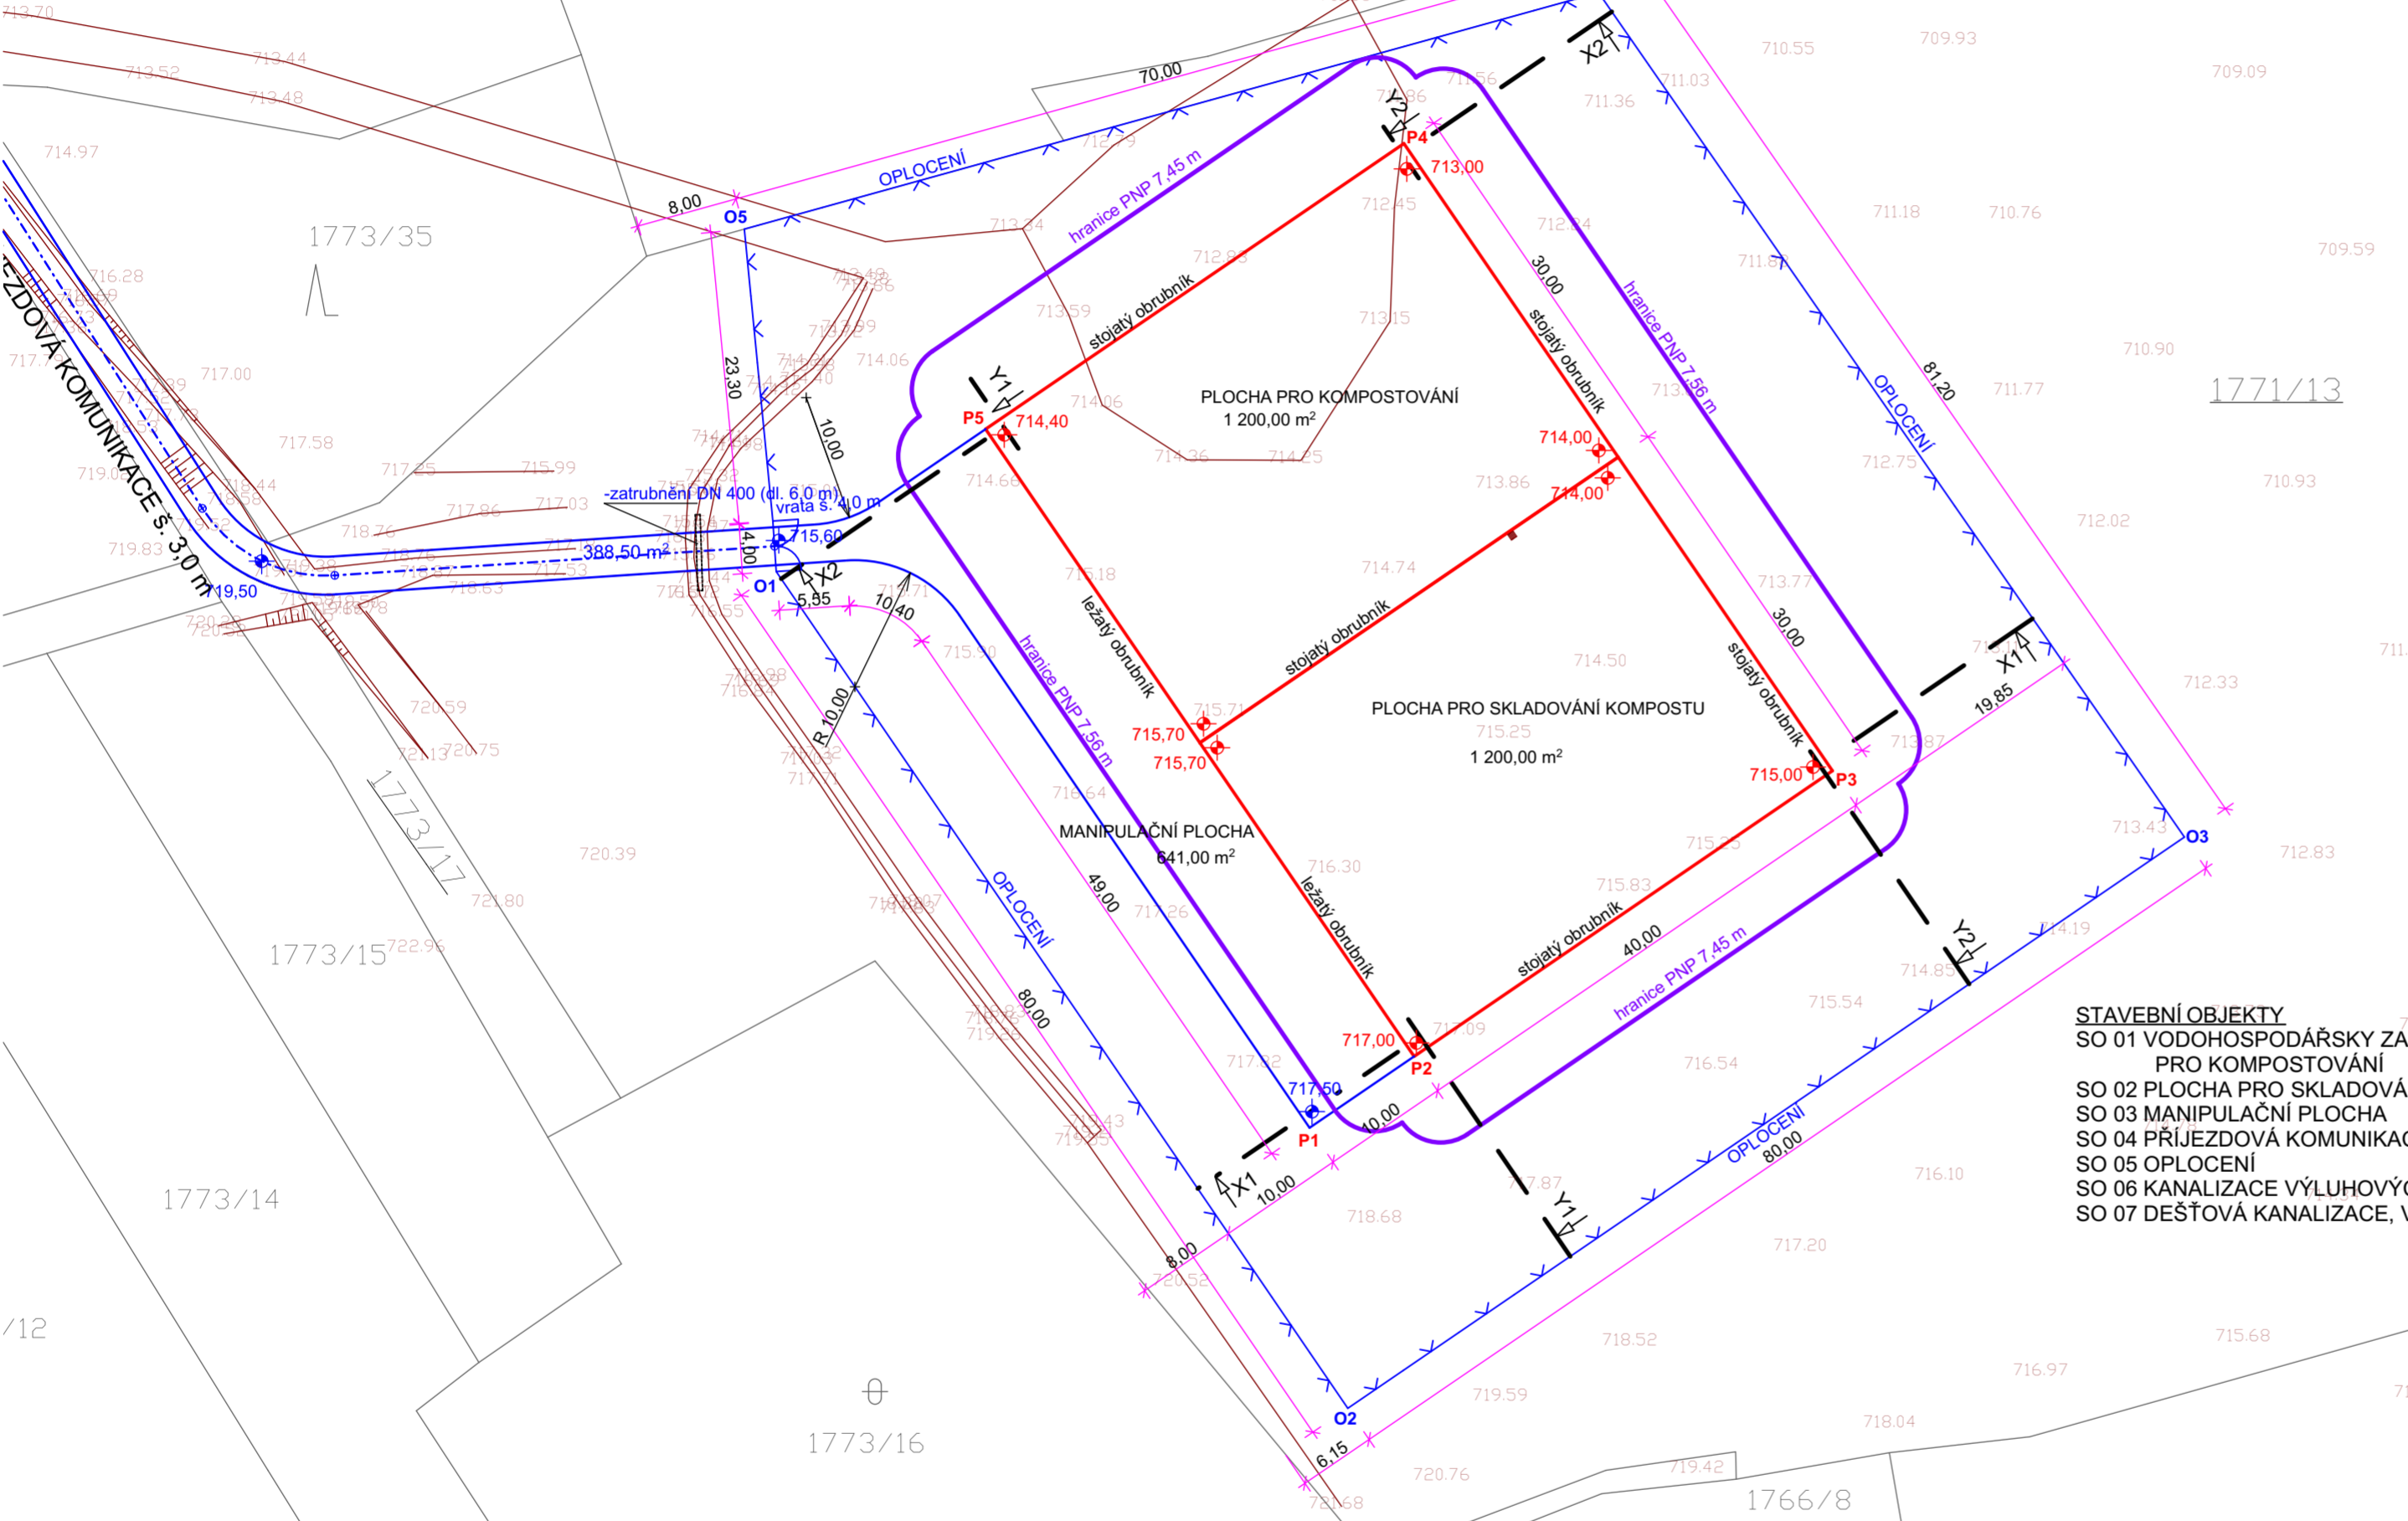

STAVEBNÍ OBJEKTY
SO 01 VODOHOSPODÁŘSKY ZABEZPEČENÁ BETONOVÁ PLOCHA
PRO KOMPOSTOVÁNÍ
SO 02 PLOCHA PRO SKLADOVÁNÍ KOMPOSTU
SO 03 MANIPULAČNÍ PLOCHA
SO 04 PŘÍJEZDOVÁ KOMUNIKACE
SO 05 OPLOCENÍ
SO 06 KANALIZACE VÝLUHOVÝCH VOD, BETONOVÁ JÍMKA
SO 07 DEŠTOVÁ KANALIZACE, VSAKOVACÍ RÝHA

O1	632754,38	1096235,89
O2	632709,24	1096301,98
O3	632643,18	1096256,87
O4	632689,44	1096190,17
O5	632756,90	1096208,84

Na tuto dokumentaci se vztahuje zákon č. 121/2000 Sb. (autorský zákon). Bez písemného souhlasu autora nesmí být tato dokumentace kopírována, upravována či jinak měřena nebo předána třetím osobám.			
ZODP. PROJEKTANT	VYPRACOVAL	ING. LADISLAV ČÍŽEK Projektování staveb, inženýrská činnost Želeč 215, 391 74 Želeč tel.: +420 777 152 121 e-mail: lad.cizek@volny.cz IČO: 10322159	
ING. ČÍŽEK	ING. ČÍŽEK		
KRAJ: PARDUBICKÝ	OBEC: SVRATOUCH		
INVESTOR:	OBEC SVRATOUCH SVRATOUCH 290 539 42 SVRATOUCH IČ: 00271004		
AKCE:		FORMÁT	
		MĚŘÍTKO	1:500
		DATUM	11/2024
		ÚČEL	DpPS
OBSAH:		Č.VÝKRESU	VÝTISK Č.
		D.1.3.2	
ČÁST: D.1.Božárně bezpečnostní řešení			