


DEŠŤOVÁ KANALIZACE

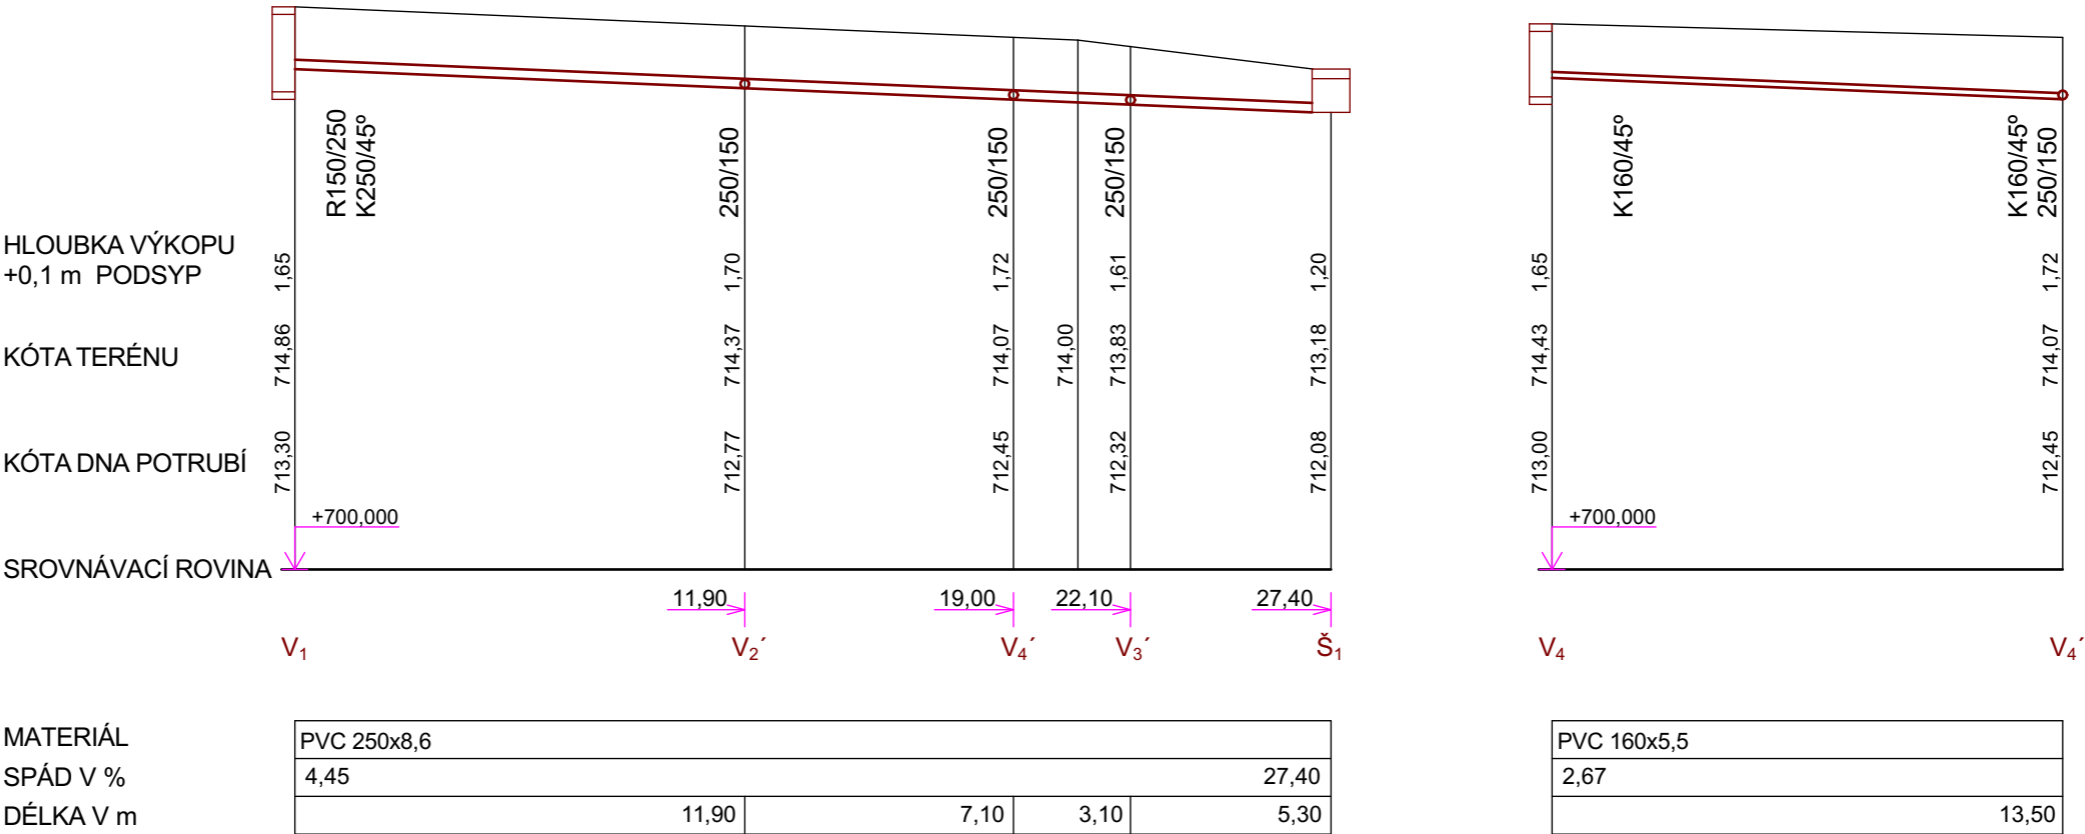

Na tuto dokumentaci se vztahuje zákon č. 121/2000 Sb. (autorský zákon). Bez písemného souhlasu autora nesmí být tato dokumentace kopírována, upravována či jinak měněna nebo předána třetím osobám.

ZODP. PROJEKTANT	VYPRACOVAL	<div>ING. LADISLAV ČÍŽEK</div> <div>Projektování staveb, inženýrská činnost</div> <div>Želeč 215, 391 74 Želeč</div> <div>tel.: +420 777 152 121</div> <div>e-mail: lad.cizek@volny.cz</div> <div>IČO: 10322159</div>	
ING. ČÍŽEK	ING. ČÍŽEK		
KRAJ: PARDUBICKÝ	OBEC: SVRATOUCH		
INVESTOR:	OBEC SVRATOUCH SVRATOUCH 290 539 42 SVRATOUCH IČ: 00271004		
AKCE:		<div>FORMÁT</div> <div>MĚŘÍTKO</div> <div>DATUM</div> <div>ÚČEL</div> <div>Č.VÝKRESU</div> <div>D.1.1.6</div>	<div>VÝTISK Č.</div>
<div>KOMPOSTÁRNA SVRATOUCH</div> <div>p. č. 1771/13, 1773/17, 1771/36, 2114 k. ú. SVRATOUCH</div>			
OBSAH:			
<div>DEŠŤOVÁ KANALIZACE PODÉLNÉ PROFILY</div>			
ČÁST: D.1.1 Architektonicko stavební řešení b) VÝKRESOVÁ ČÁST			