




PŮDORYS

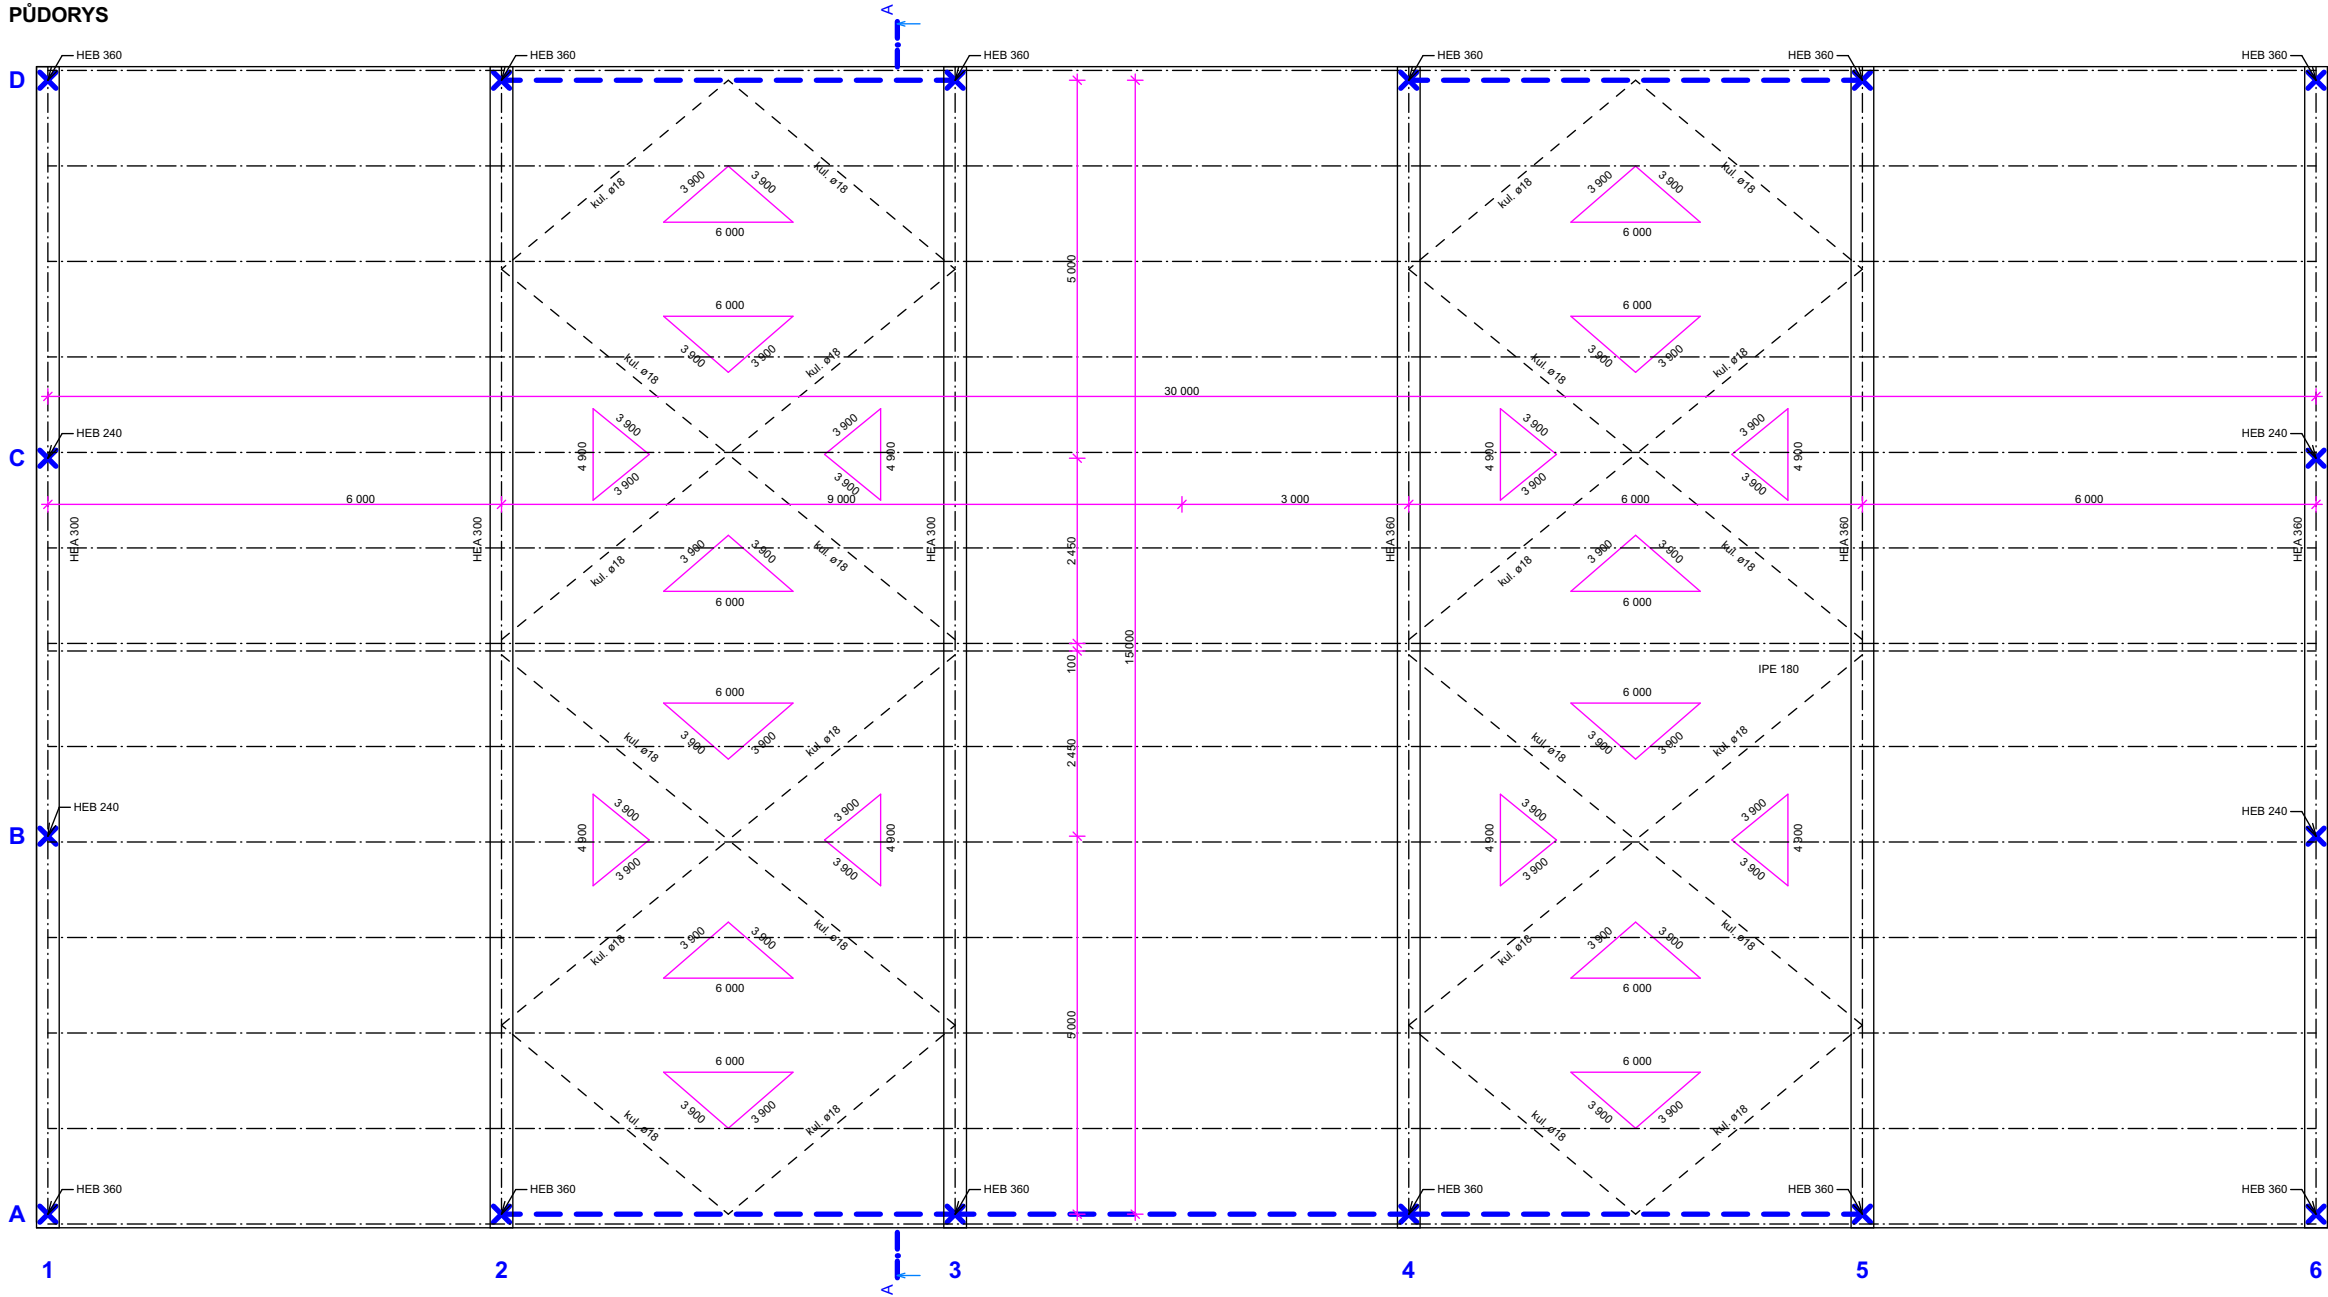


POHLED - ŠTÍTOVÁ STĚNA

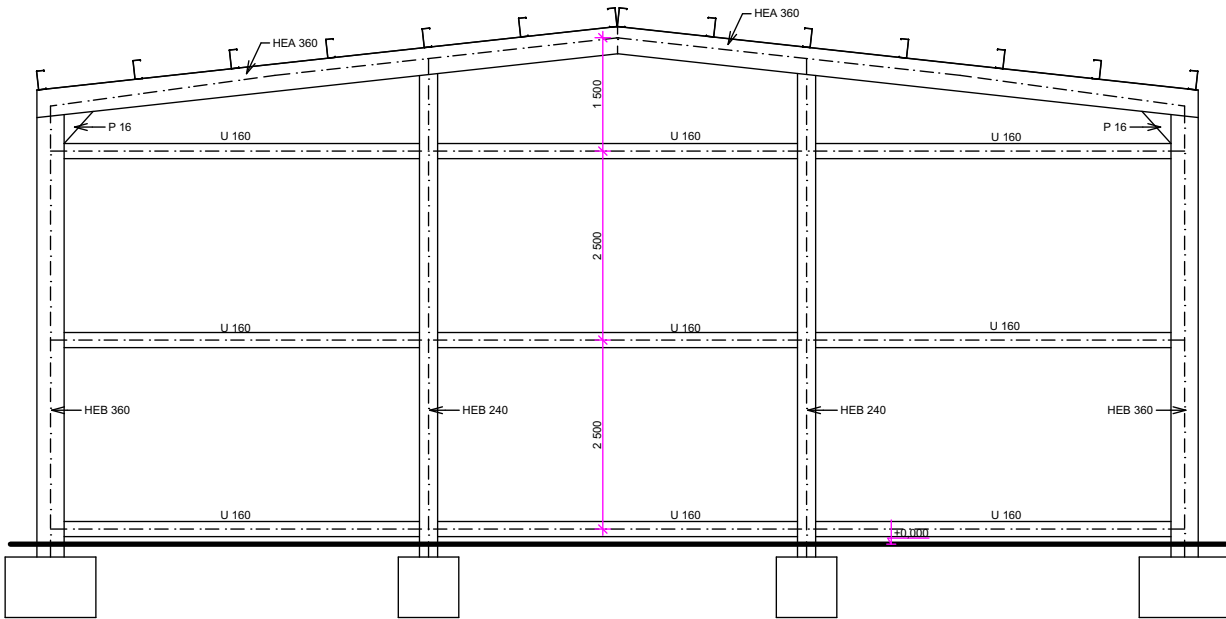

POHLED - ZADNÍ STĚNA

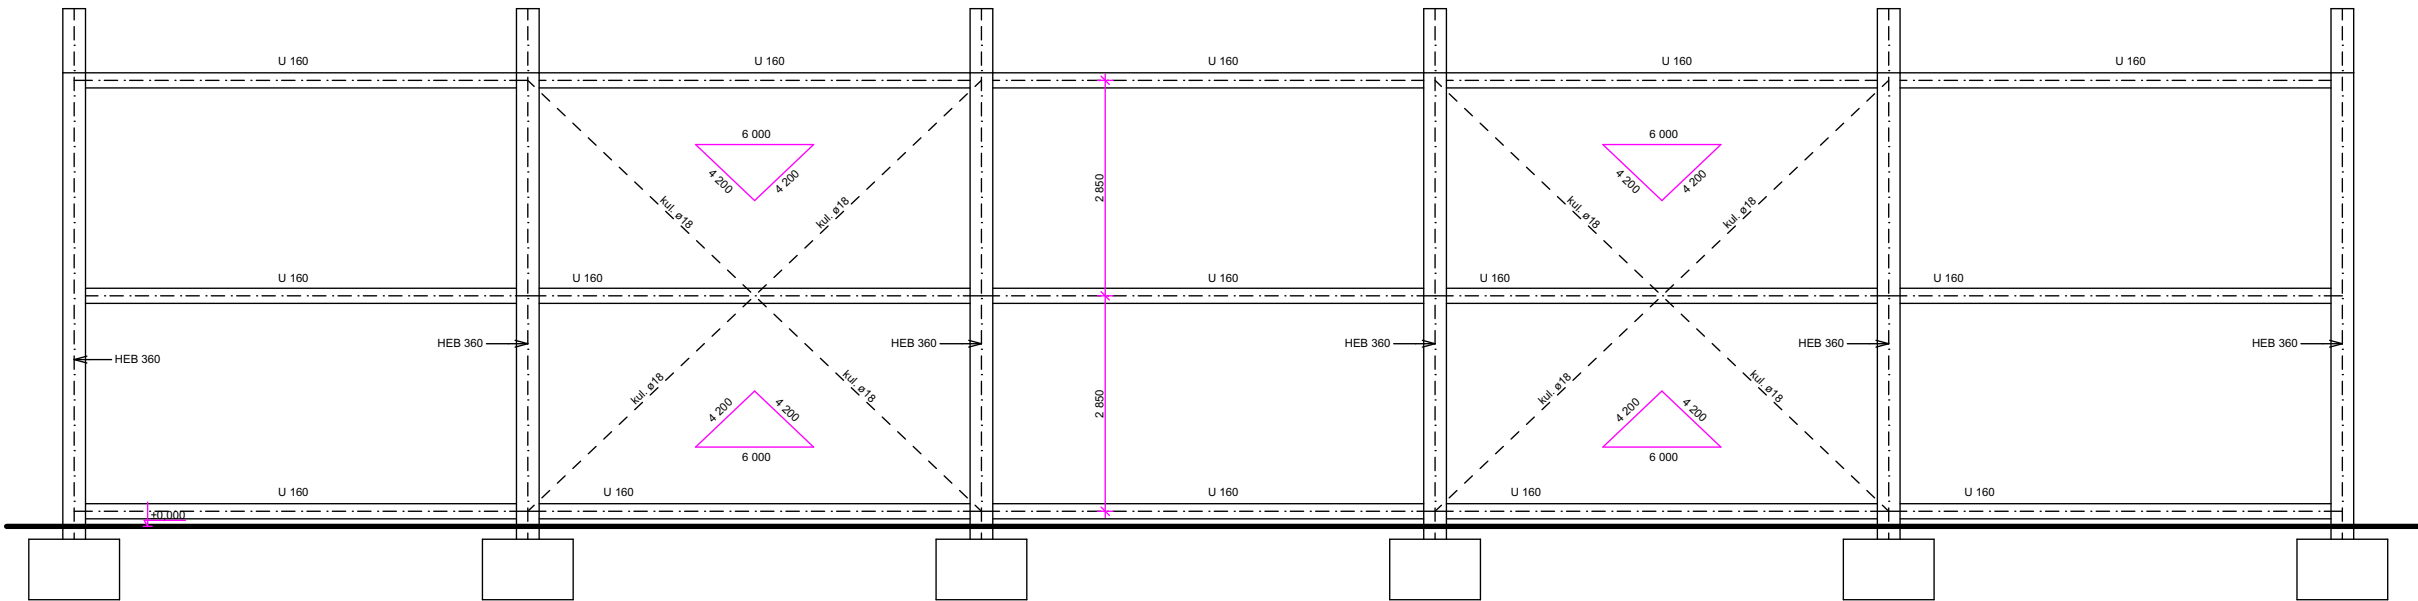

POHLED - STĚNA S VRATY

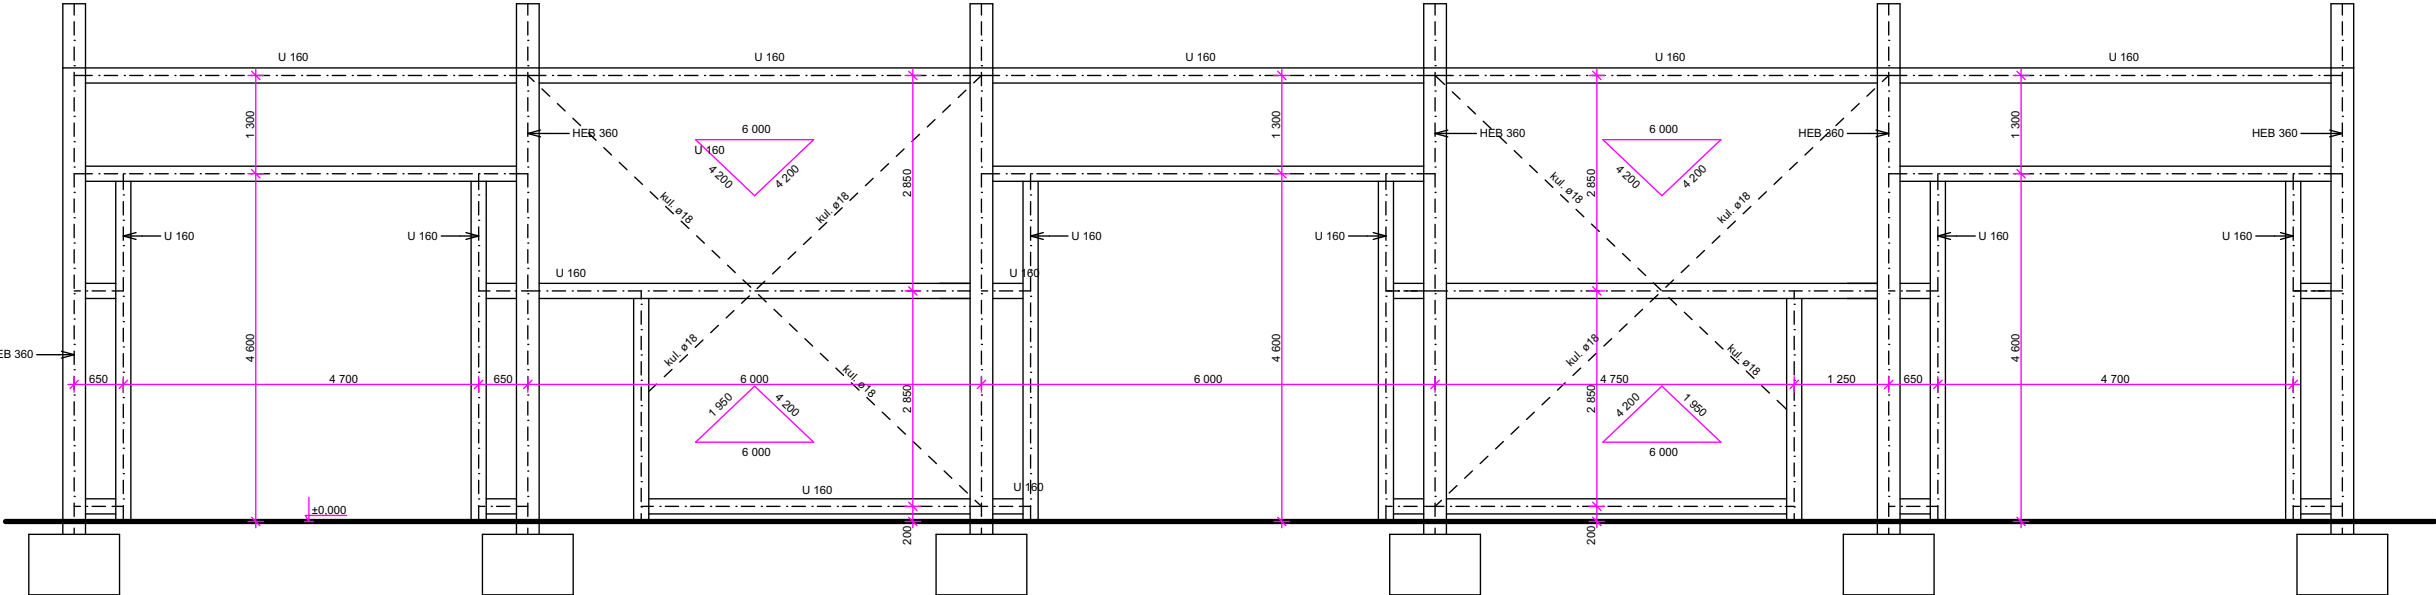

Na tuto dokumentaci se vztahuje zákon č. 121/2000 Sb. (autorský zákon). Bez písemného souhlasu autora nesmí být tato dokumentace kopírována, upravována či jinak měněna nebo předána třetím osobám.

ZODP. PROJEKTANT		VYPRACOVAL		ING. LADISLAV ČÍŽEK <i>Projektování staveb, inženýrská činnost</i> Želeč 215, 391 74 Želeč tel.: +420 777 152 121 e-mail: lad.cizek@volny.cz IČO: 10322159			
ING.ČÍŽEK		ING.ČÍŽEK					
KRAJ: JIHOČESKÝ		OBEC: STŘÍTEŽ U KAPLICE					
INVESTOR:		ODPADY - JIH s.r.o., Žižkova třída 309/12 370 01 České Budějovice					
<div>AKCE:</div> <div>KOMPOSTÁRNA STŘÍTEŽ</div> <div>p.č. 2761/1 STŘÍTEŽ U KAPLICE</div>						FORMÁT	
						MĚŘITKO	1:100
						DATUM	01/2025
						ÚČEL	DpPS
OBSAH:						Č.VÝKRESU	VÝTISK Č.
<div>SO 01 HALA - Ocelová konstrukce</div>						D.1.2.1	
ČÁST: D.1.2 STAVEBNĚ KONSTRUKČNÍ ŘEŠENÍ							
b) VYKRESOVÁ ČÁST							