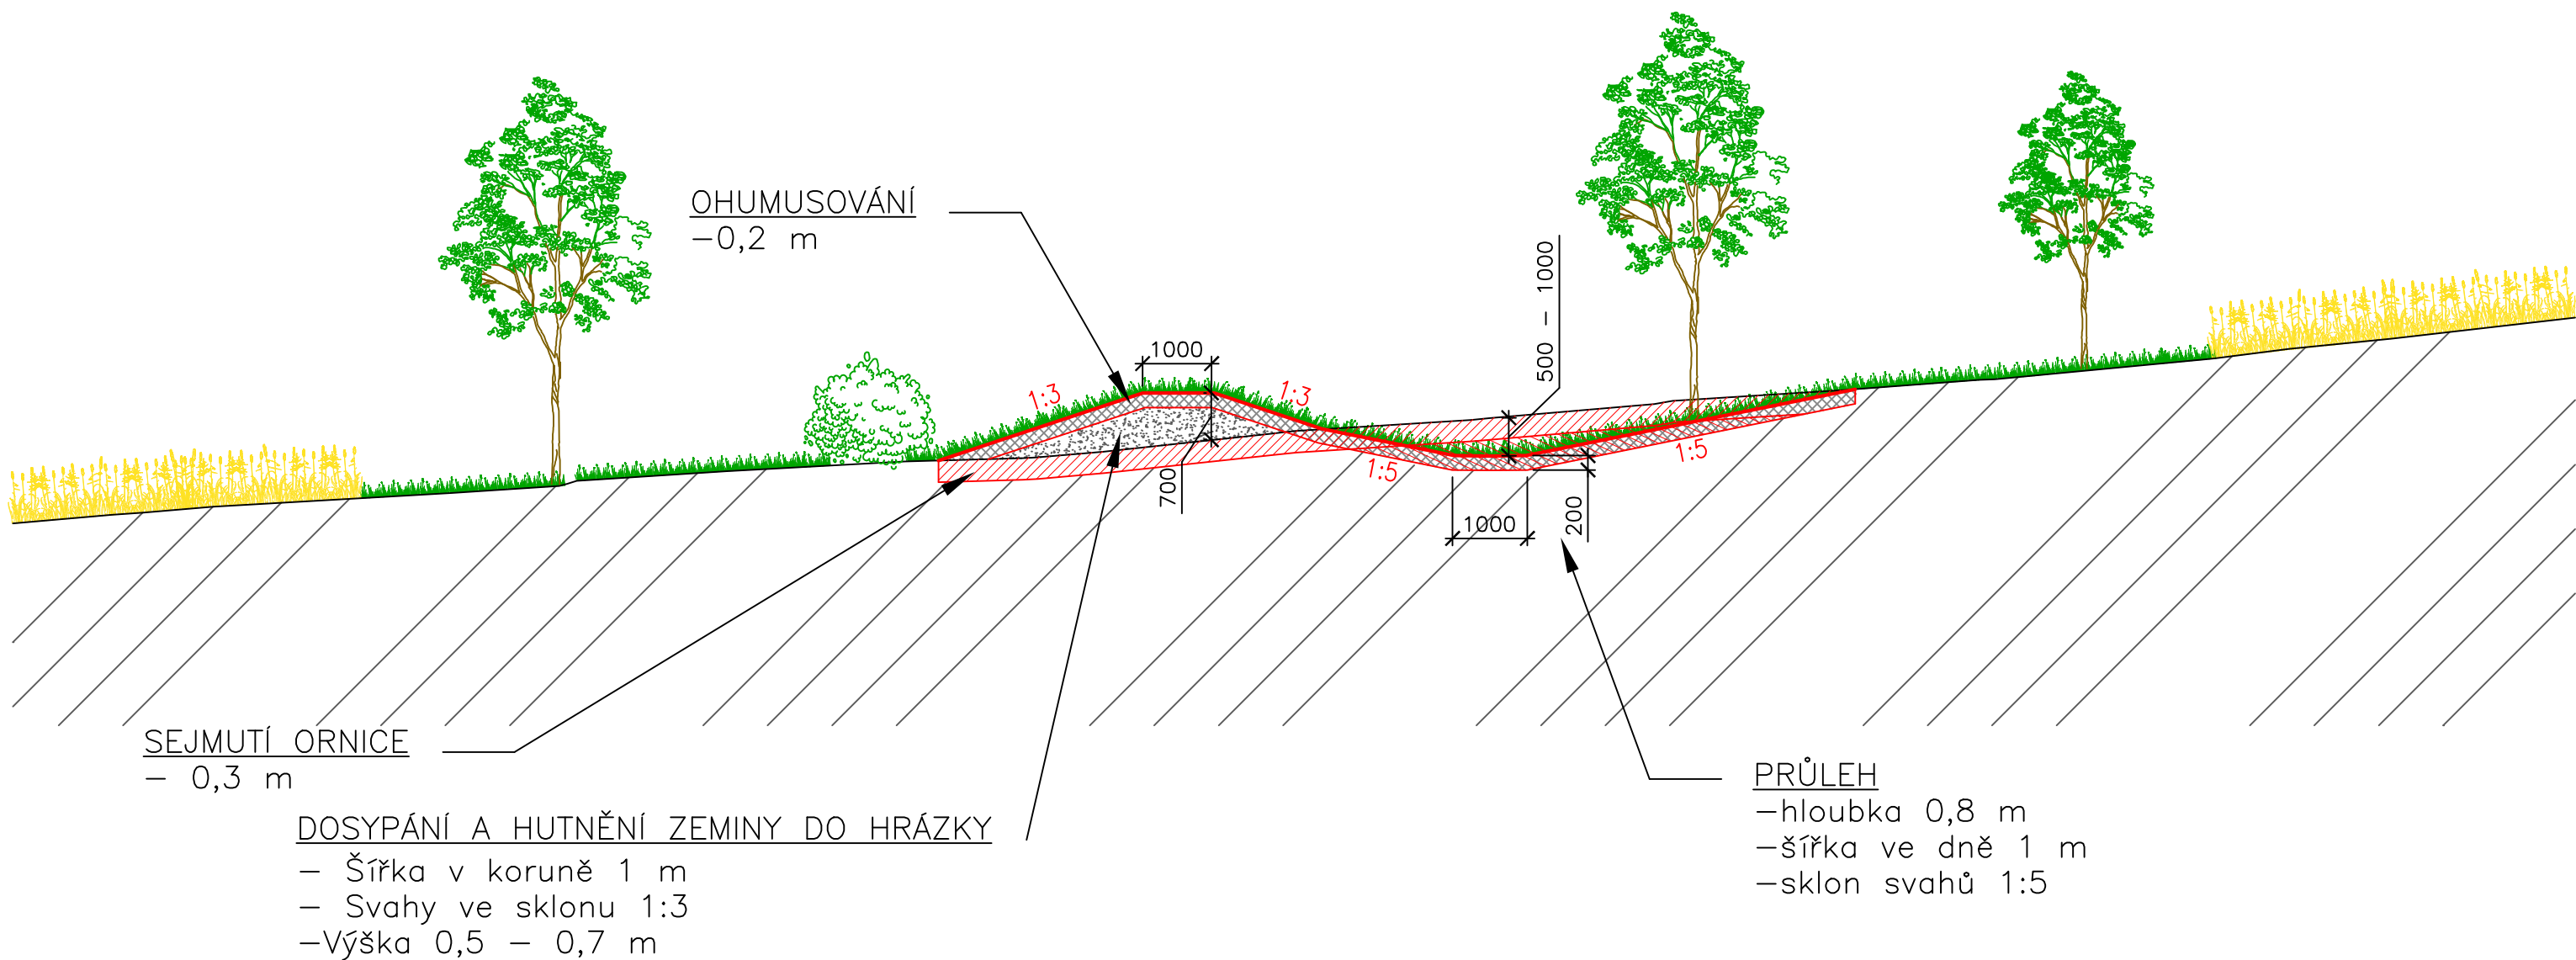

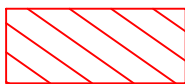
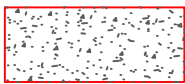




# VZOROVÝ ŘEZ PRŮLEHU

1:100



## LEGENDA:

-  Sejmutí ornice
-  Odkopání zeminy
-  Násep zeminy
-  Ohumusování
-  Stávající terén

SOUŘADNÝ SYSTÉM: S - JTSK  
VÝŠKOVÝ SYSTÉM: BPV

KAT. ÚZEMÍ:	TRBOUŠANY	<b>VZDINVEST</b> Kpt. Nálepky 2332, Pardubice, 530 02 Projektová a investiční činnost	
OKRES:	BRNO-VENKOV		
KRAJ:	JIHOMORAVSKÝ		
INVESTOR:	OBEC TRBOUŠANY		
AKCE:	Výsadba zeleně na p.č. 1677, 1161 a průleh PR3	PROJEKTANT:	ING. POSKER
OBSAH:	VZOROVÝ ŘEZ PRŮLEHU	VED.PROJEKTANT:	ING. DVOŘÁK
		ÚROVEŇ PD:	DUR+DSP
		MĚŘÍTKO:	1:100
		DATUM:	01/2023
		PŘÍLOHA Č.:	D.4