


KANALIZACE PŮDORYS 2NP

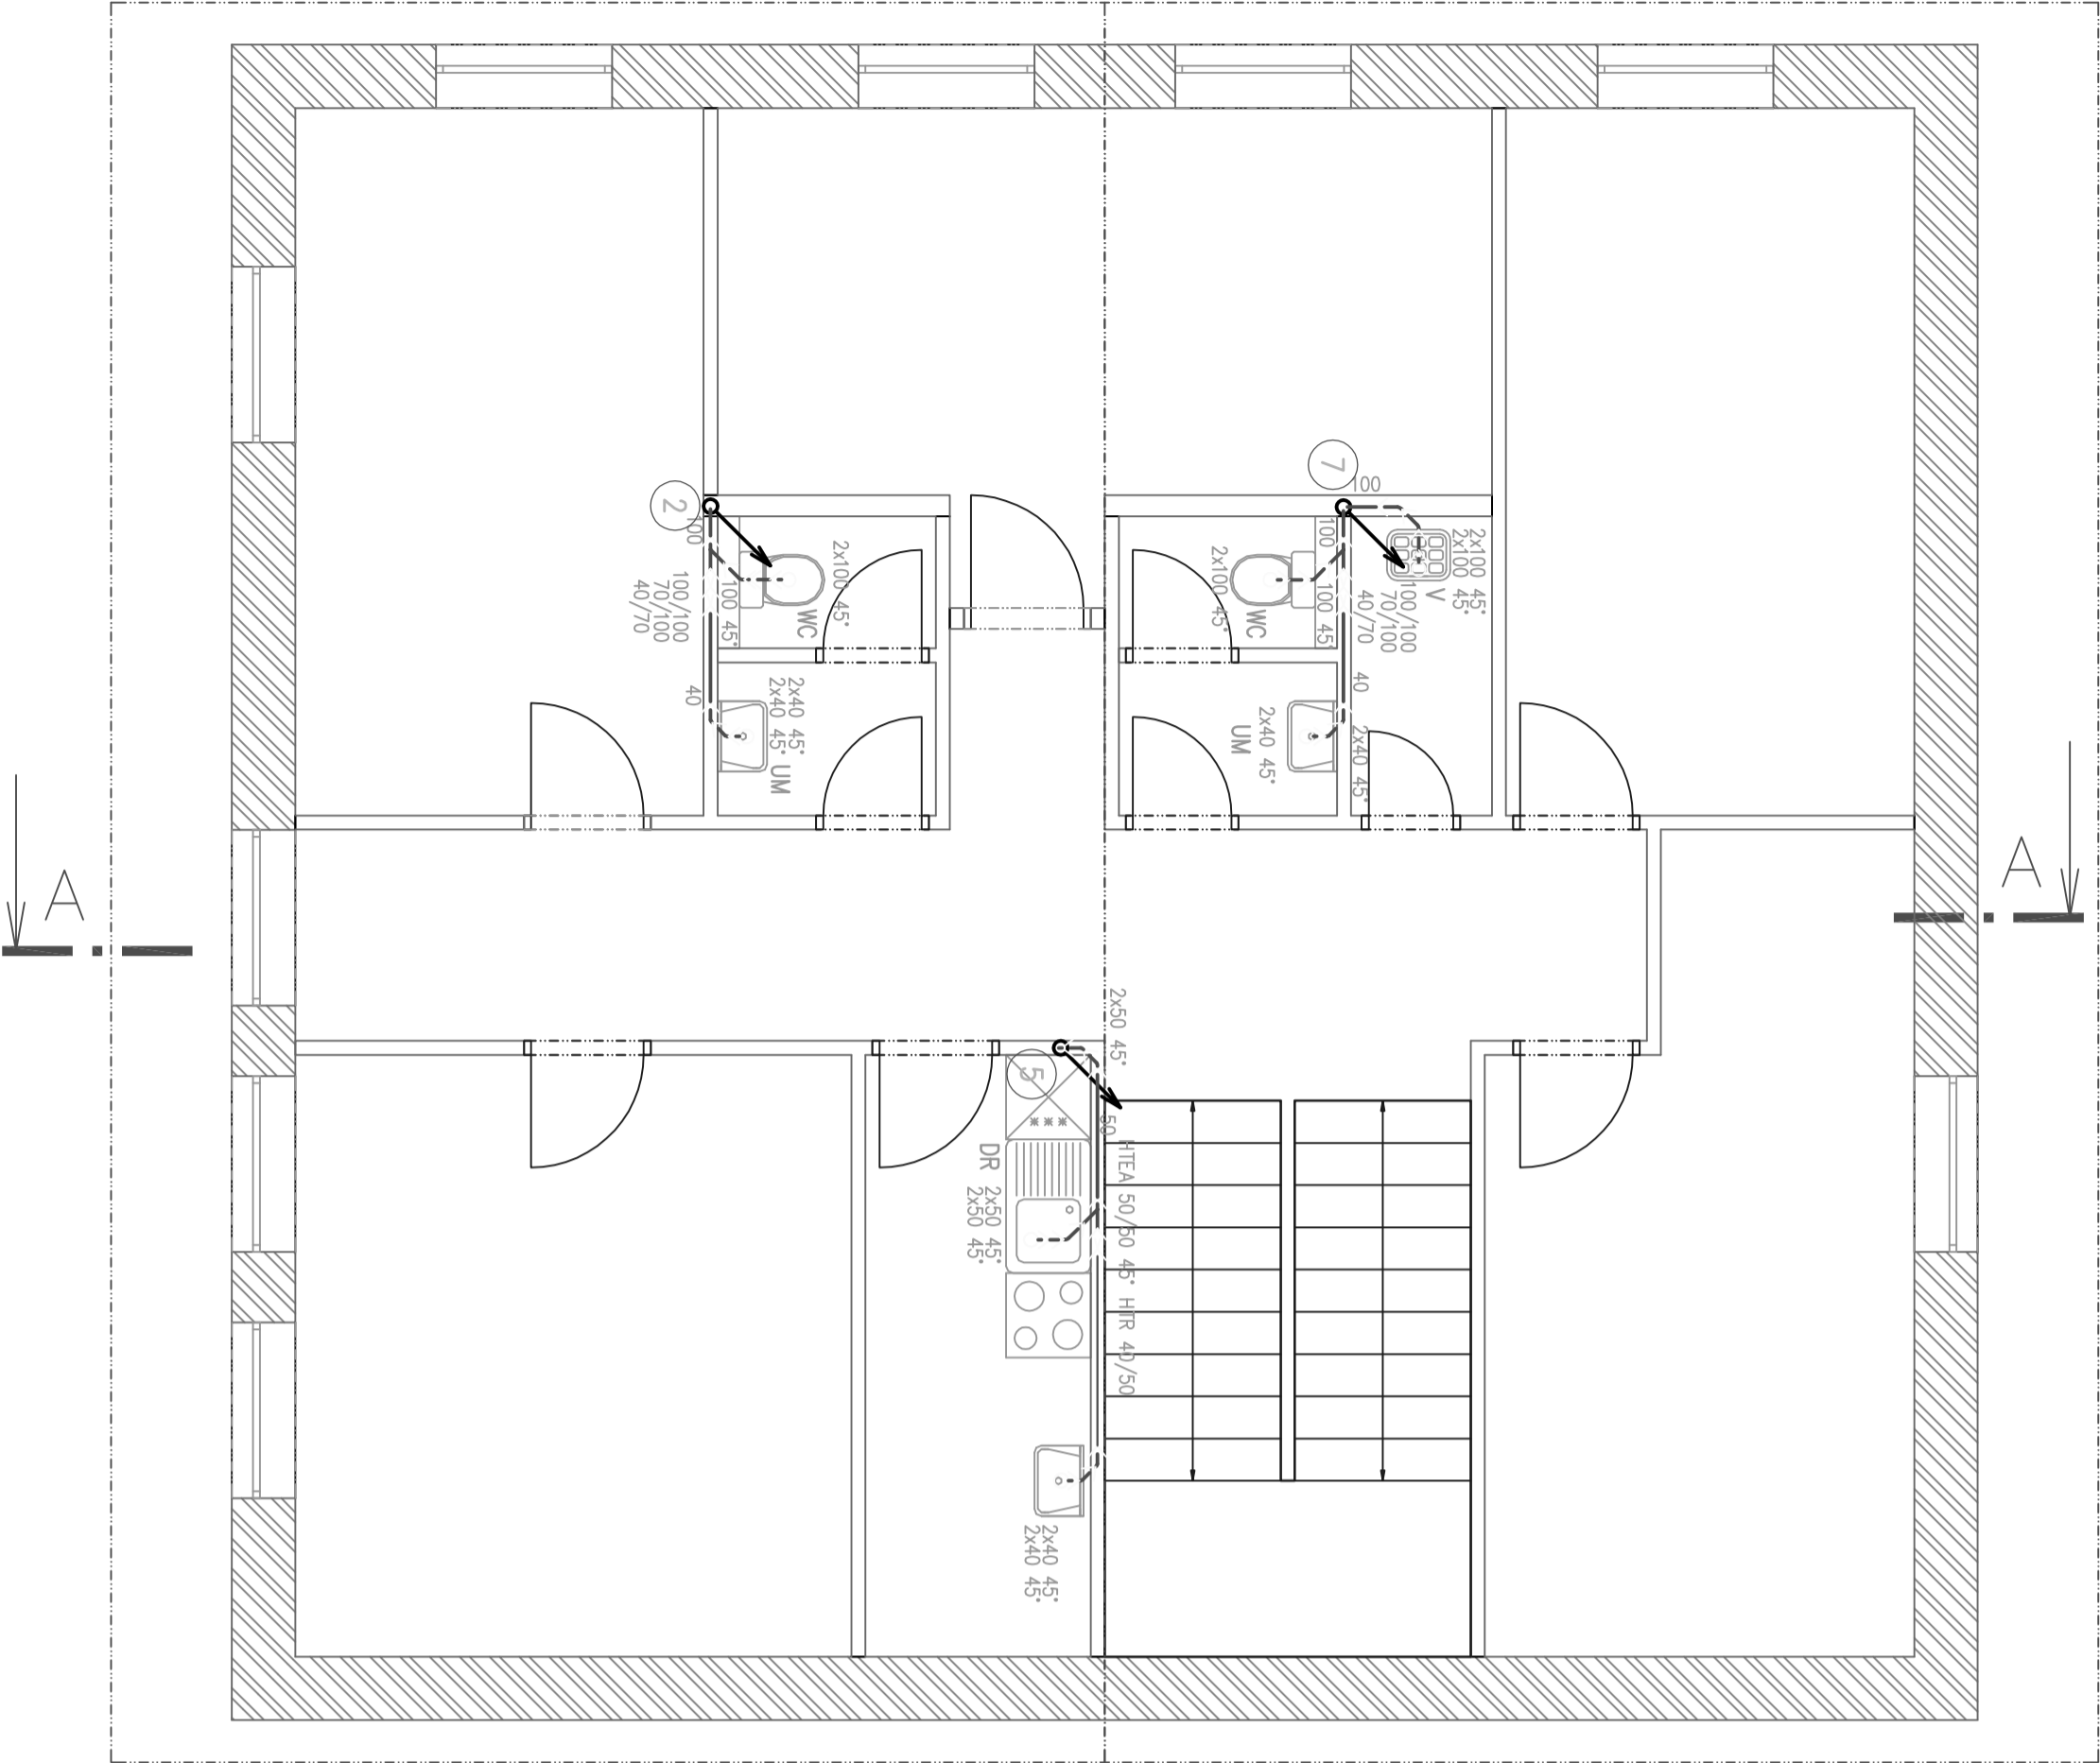

<div><div>PROJEKTOVÁ KANCELÁŘ</div><div>Ing. Pavel HEINZ</div><div>Vítězná 2010, 356 01 Sokolov</div><div>tel., fax. 352603418</div><div>mobilitní telefon +420607772271</div><div>e-mail p. tip@volny.cz</div><div>ICO 18692761</div></div>	Změna		Číslo	
			Datum	
	Paré číslo			

Projektant části PD

Ing. Pavel Heinz
Vítězná 2010, 356 01 SOKOLOV
tel., fax. 352603418
mobilitní telefon +420607772271
e-mail p. tip@volny.cz
ICO 18692761

Stavba	Novostavba objektu pro administrativu a šatny, ÚSKK, a.s. v Horním Slavkově
--------	---

Objekt	ÚSKK, a.s. v Horním Slavkově
--------	------------------------------

Předmět	KANALIZACE PŮDORYS 2NP
---------	------------------------

Vykr. č.
D.1.4.1.7