


VZDUCHOTECHNIKA PŮDORYS ZNP

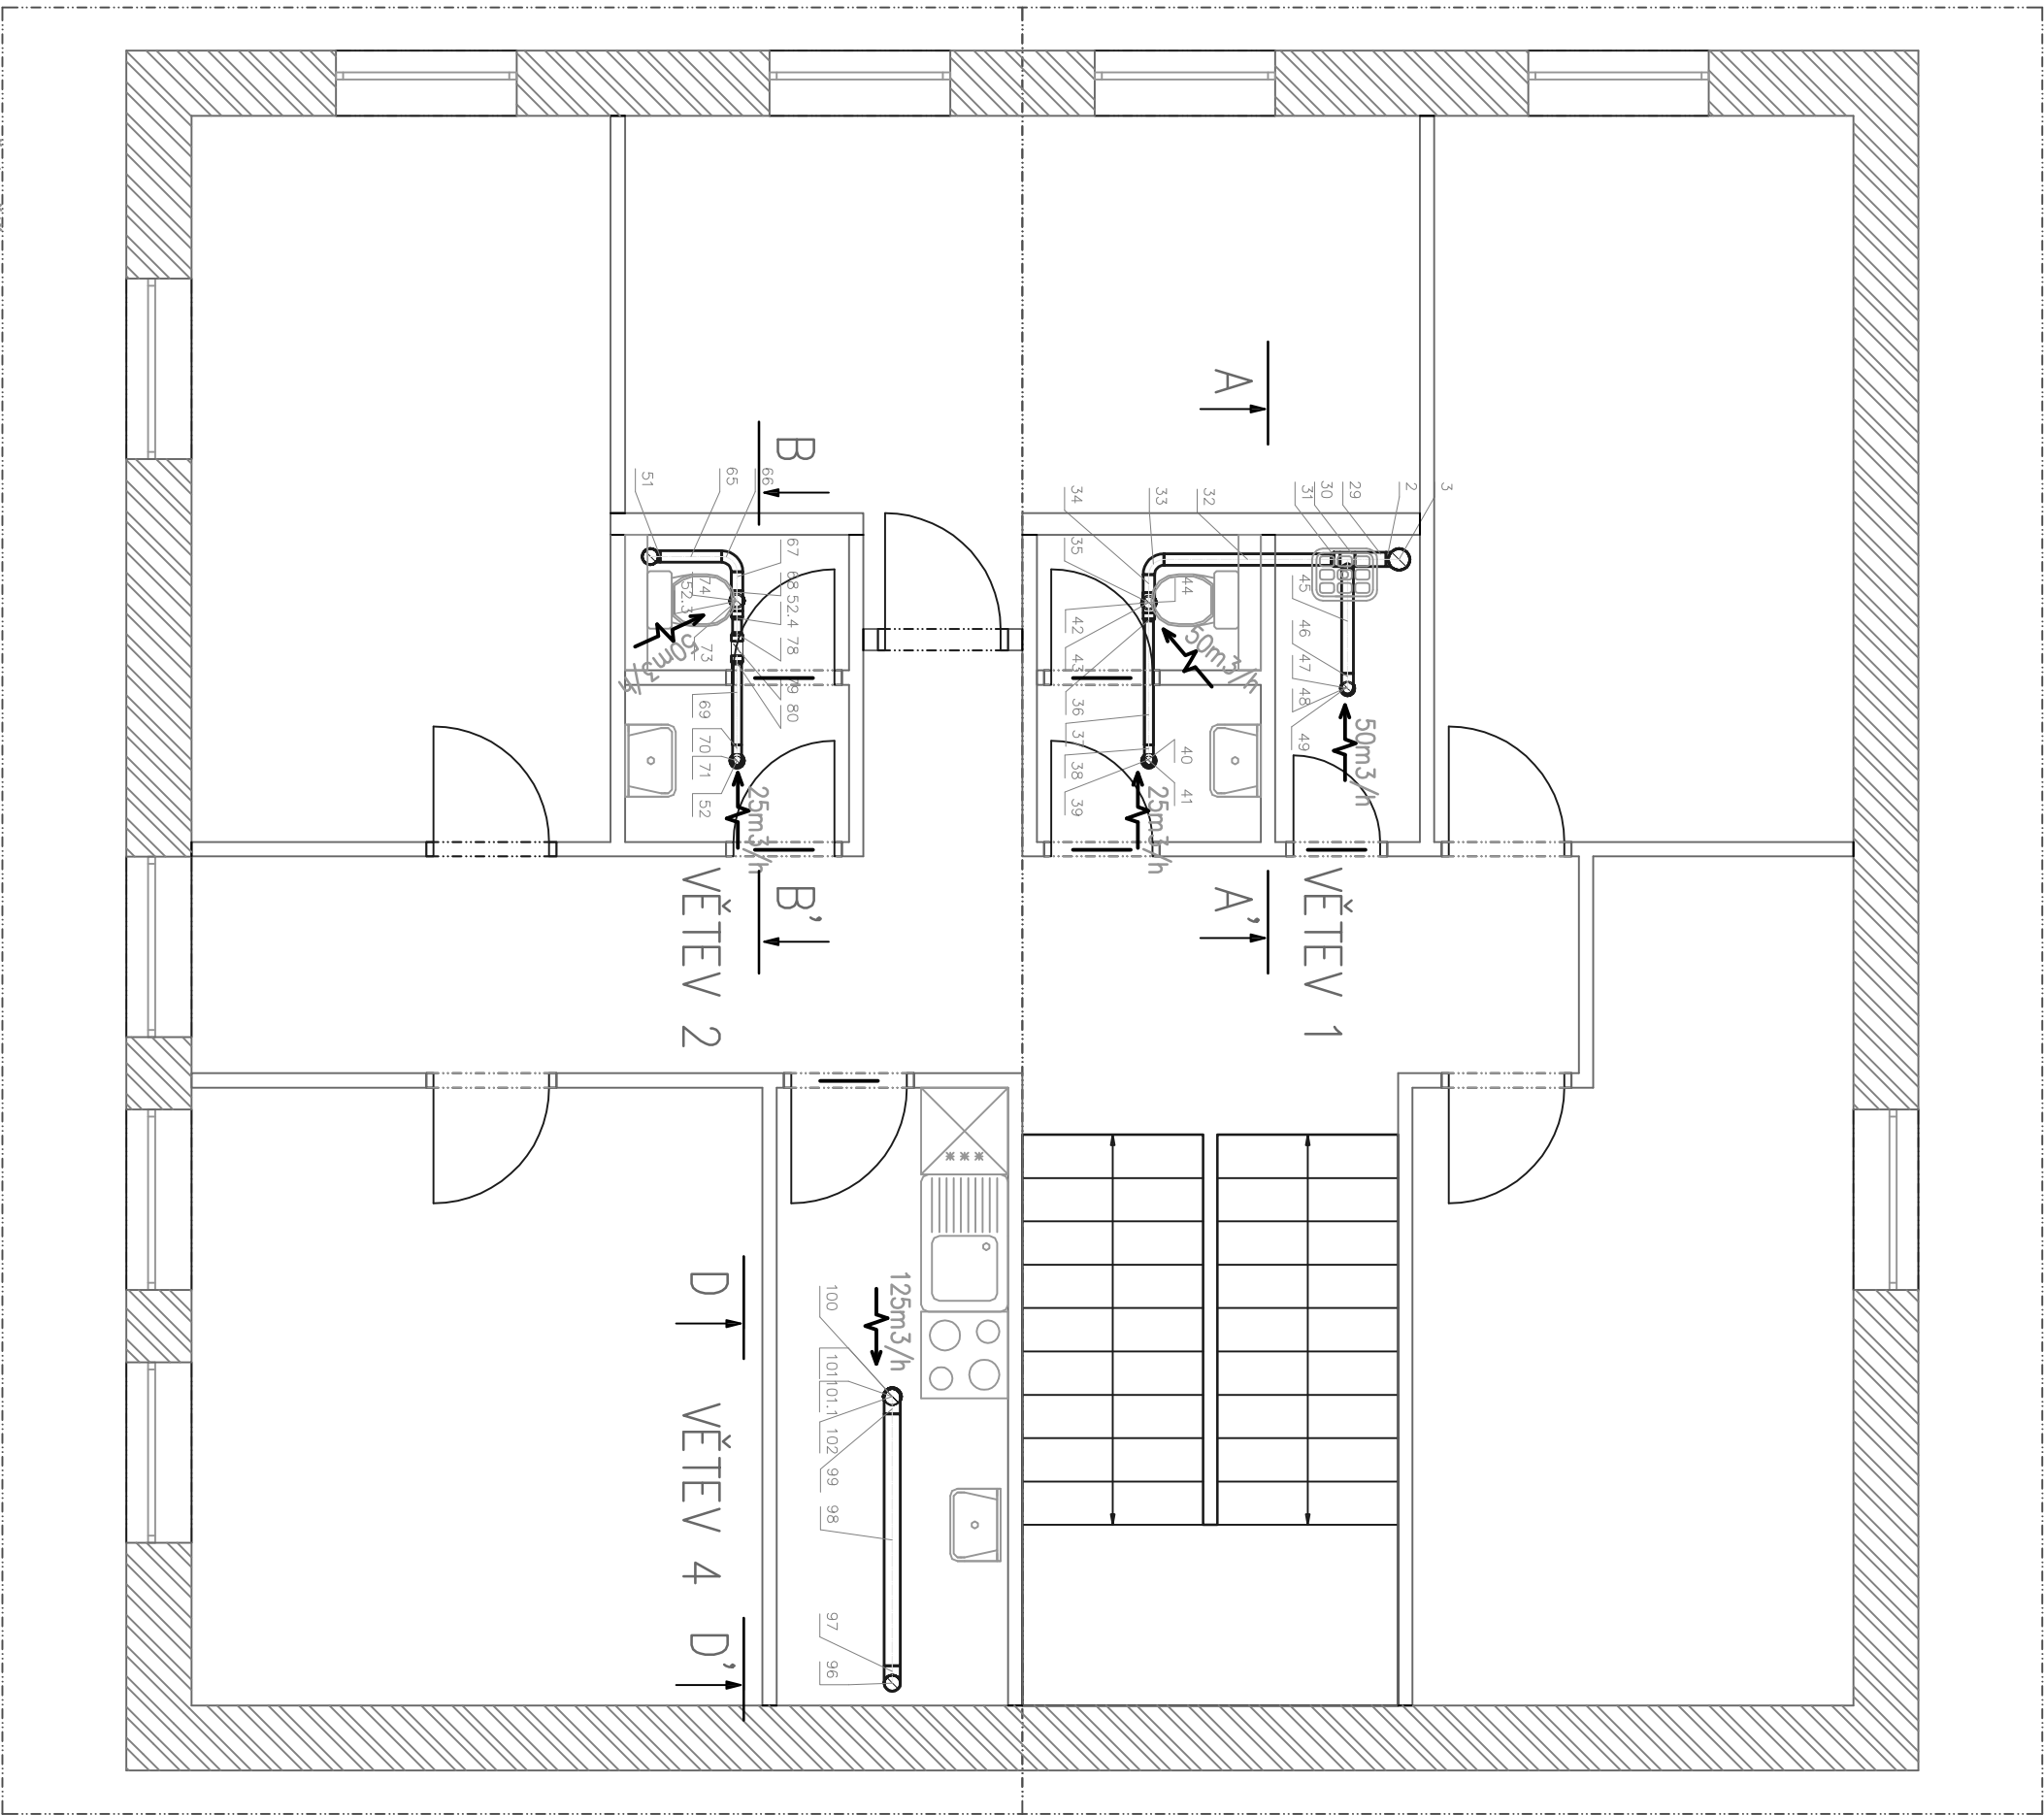

<div><div>Ing. Pavel HEINZ</div><div>PROJEKTOVÁ KANCELÁŘ</div><div>Vítězná 2010, 356 01 Sokolov</div><div>tel., fax. 352603418</div><div>mobilitní telefon +420607772271</div><div>e-mail p. tip@volny.cz</div><div>ICO 18692761</div></div>			Změna		Číslo	
			Paré číslo		Datum	