



Zadavatel: Sdružení obcí mikroregionu Hlinecko
Sídlo: Poděbradovo nám. 1, 539 01 Hlinsko
IČ: 70151156

Určeno
Dodavatelům veřejné zakázky

V Hlinsku dne 13. 3. 2019

Věc

Dodatečná informace č. 2 k veřejné zakázce „HLINSKO – třídící linka“ - zveřejněna ve Věstníku VZ dne 12. 2. 2019 pod ev.č. Z2019-005078 odesláno k uveřejnění v TED dne 10. 02. 2019 pod č. 2019/S 030-066653

V souladu s ust. § 98 odst. 1 písm. a) a odst. 5 zákona č. 134/2016 Sb., o zadávání veřejných zakázek, ve znění pozdějších předpisů (dále jen „zákon“) zadavatel poskytuje vysvětlení a doplnění Zadávací dokumentace, Svazku č. 1, Podmínky a požadavky pro zpracování nabídky (dále jen „PPZN“).

Dotaz č. 1

Technický popis třídící linky

Str. 1, str. 3

Příjmový řetězový dopravník

- dopravníkový řetěz české výroby

Dotaz: Jaký doklad je požadován pro doložení původu výroby?

Vysvětlení ZD k dotazu č. 1

Prioritně by měl dodavatel do nabídky kalkulovat s cenou řetězů českého výrobce, vybraný dodavatel pak při předání třídící linky objednateli předloží "Čestné prohlášení" podepsané osobou oprávněnou za dodavatele jednat, že na celé dodávce jsou použity výhradně dopravníkové řetězy českého výrobce. Zadavatel/Objednatel je oprávněn požadovat při předání třídící linky rovněž doklad "Dodací list" od nákupu příslušného množství řetězů.

Dotaz č. 2

Třídící kabina

Boxy jsou z obou stran vybaveny ocelovými rámy z jeleků, vyplněnými pletivem, aby materiály z boxů při nahromadění nevypadávaly. Zde je požadavek pouze na pletivo.

Prostor pod kabinou je rozdělen na 4 moduly – 4 druhy separovaných materiálů, prohrnovacích VZV nebo malým nakladačem, boxy jsou odděleny dřevěnými fošnami osazenými do ocelových I profilů nebo ocelovými rámy s pletivem ve výplni. Zde se uvádí možnost dodat dřevěnou výdřevu nebo pletivo.

Dotaz: Jaký je konečný požadavek na výplň boxů?



Vysvětlení ZD k dotazu č. 2

Boky (delší strany) jednotlivých separačních boxů budou vytvořeny fošnami osazenými do svislých ocelových H profilů. Přední a zadní strany (pro průjezd a vyhrnování materiálů) budou opatřeny do boku otevíracími rámy z jaklů, vyplněnými pletivem.

Dotaz č. 3

Řetězový dopravník – 2x lomený do lisu

- dopravníkový řetěz FV 90 x 100 – tento typ vyrábí většina výrobců řetězů

Dotaz: Je zde požadován též řetěz české výroby? A jak má být doloženo, že je to český výrobek – lze toto vůbec požadovat?

Odpověď k dotazu č. 3

Ano, taktéž řetěz českého výrobce. Důvodem jsou vynikající reference na řetězy českých výrobců od jiných provozovatelů třídících linek, které investor kontaktoval. K prokázání výrobce řetězů platí vysvětlení uvedené výše k dotazu č. 1.

Dotaz č. 4

Zadávací dokumentace, svazek č. 1:

Str. 6:

Podle § 37 odst. 1 písm. c) zákona zpracoval zadavatel obchodní podmínky vztahující se k předmětu zadávané VZ ve formě návrhu Smlouvy ve formátu PDF. Návrh Smlouvy je dodavatel povinen rukou doplnit v příslušných (označených) částech.

Smlouva je ve formátu Word. Zpracovatel nepředložil formát pdf.

Dotaz: Máme doplnit smlouvu vytištěnou z formátu Word rukou?

Vysvětlení ZD k dotazu č. 4

Ano, dodavatel Smlouvu vytiskne, vyplní rukou jak je uvedeno v bodě 10.1. Obchodní podmínky ZD svazek č. 1, smlouvu podepíše osoba oprávněná za dodavatele jednat.

Dotaz č. 5

Zadávací dokumentace, svazek č. 2:

Str. 5:

V bodě 5.2. se uvádí, že zadavatel požaduje doložení technických popisů nabízené třídící linky a to – výkresovou dokumentaci.

Dotaz: V jakém rozsahu a v jakém stupni je požadováno doplnění této výkresové dokumentace? Nebo postačuje postupovat podle §79 odst. 2 písm. k) zákona, tj. doložení vzorků, popisů nebo fotografií určených k dodání?

Vysvětlení ZD k dotazu č. 5

Dodavatel zpracuje a dodá mimo jiné ve své nabídce jednoduchý výkres linky s lisem v hale (obdoba "Příloha č.2B Výkresové schéma třídící linky" ze ZD), který bude jednoznačně prokazovat dodržení požadovaných rozměrů linky s lisem, zejména ve vztahu k podúrovňovým šachtám pro dopravníky, které bude realizovat dodavatel stavby. Dodavatel rovněž předloží písemnou přehlednou nabídku s popisem jednotlivých částí linky a lisu (technickými parametry konkrétní nabízené technologie), ze kterého bude prokazatelně vyplývat dodržení parametrů požadovaných zadavatelem v "Příloze č.2a Technický popis



třídící linky" ZD. Do této nabídky s popisem se doporučuje vložit ilustrační foto obdobné dodávky (není podmínkou).

Dotaz č. 6

V bodě 5.3. se uvádí:

Podle § 79 odst. 2 písm. l) zákona zadavatel požaduje doložení dokladu prokazujícího shodu požadovaného výrobku s požadovanou technickou normou.

Text tohoto paragrafu říká:

l) doklad prokazující shodu požadovaného výrobku s požadovanou technickou normou nebo technickým dokumentem.

V ZD není uvedena požadovaná technická norma požadovaného výrobku, pouze technická specifikace/popis, tzn. technický dokument.

Dotaz:

Podle jaké požadované technické normy se má doložit doklad prokazující shodu požadovaného výrobku s požadovanou technickou normou? Nebo bude postačovat prohlášení o shodě?

Vysvětlení ZD k dotazu č. 6

Ano, dodavatel dodá "Prohlášení o shodě"

Dotaz č. 7

Kdo odpovídá za funkčnost linky v případě, že se dodrží technická specifikace uvedená v ZD (tj. rozměry dopravníků, předepsané osvětlení v třídící kabině...) a přepady u dopravníků nebudou funkční, osvětlení třídící kabiny nebude splňovat požadavky hygieny (rovnoměrnost osvětlení, intenzita osvětlení pracovní plochy), apod.?

Vysvětlení ZD k dotazu č. 7

Zadavatel konkrétně nespecifikuje řešení přepadů dopravníků, toto vyřeší na základě svých praktických zkušeností dodavatel, aby byl celek plně funkční. Osvětlení kabiny vychází ze zkušeností jiných schválených provozů, uvedená 4 zářivková tělesa na konzole nad pasem třídění jsou v kombinaci s denním světlem a světlem těles osvětlení v hale odpovídající projektu.

Dotaz č. 8

Chybí řezy technologie v místě přepadu dopravníků poz. 4 – sběrný před kabinou a poz. 5 - 2 x lomený do lisu, chybí řez jímky se sběrným dopravníkem před kabinou. Pošle Ing. Čížek

Chybí příčné řezy haly. Pošle Ing. Čížek

Chybí výkresová dokumentace elektroinstalace a vzduchotechniky třídící kabiny včetně technické specifikace (intenzita výměny vzduchu, požadované teploty). Viz odpověď níže.

Chybí stavební povolení. Viz odpověď níže.

Chybí požadavky BOZP na provoz linky v návaznosti na umístění dopravníků v jímkách. Viz odpověď níže.

Požadujeme doplnění výše uvedených dokumentů.

Vysvětlení ZD k dotazu č. 8

Tyto detaily budou řešeny s vybraným dodavatelem po ukončení zadávacího řízení a ve spolupráci s dodavatelem stavby + projektantem + dalšími zainteresovanými. Pro podání nabídky nejsou výše požadované podklady nutné, standardně nebývají uváděny v ZD k zadávacímu řízení.



Přílohou zasíláme výkres:

- *půdorys haly s umístěním technologie*
- *příčný řez s jímkou pro dopravník*
- *řez třídící linkou*

Stavební povolení je ve fázi řízení.

2.)

Vzhledem k tomu, že povaha zadavatelem podaného vysvětlení a doplnění zadávacích podmínek nevyžaduje ze strany dodavatelů provedení dalších úkonů a činností, není třeba ve smyslu § 99 odst. 2 zákona prodlužovat lhůtu pro podání nabídek.

V souladu s ust. § 99 odst. 1 zákona je vysvětlení zadávací dokumentace uveřejněno rovněž na profilu zadavatele:


https://zakazky.dlc.cz/profile_display_152.html

S pozdravem


Pavel Peroutka
v zastoupení zadavatele

Přílohy:

půdorys haly s umístěním technologie
příčný řez s jímkou pro dopravník
řez třídící linkou

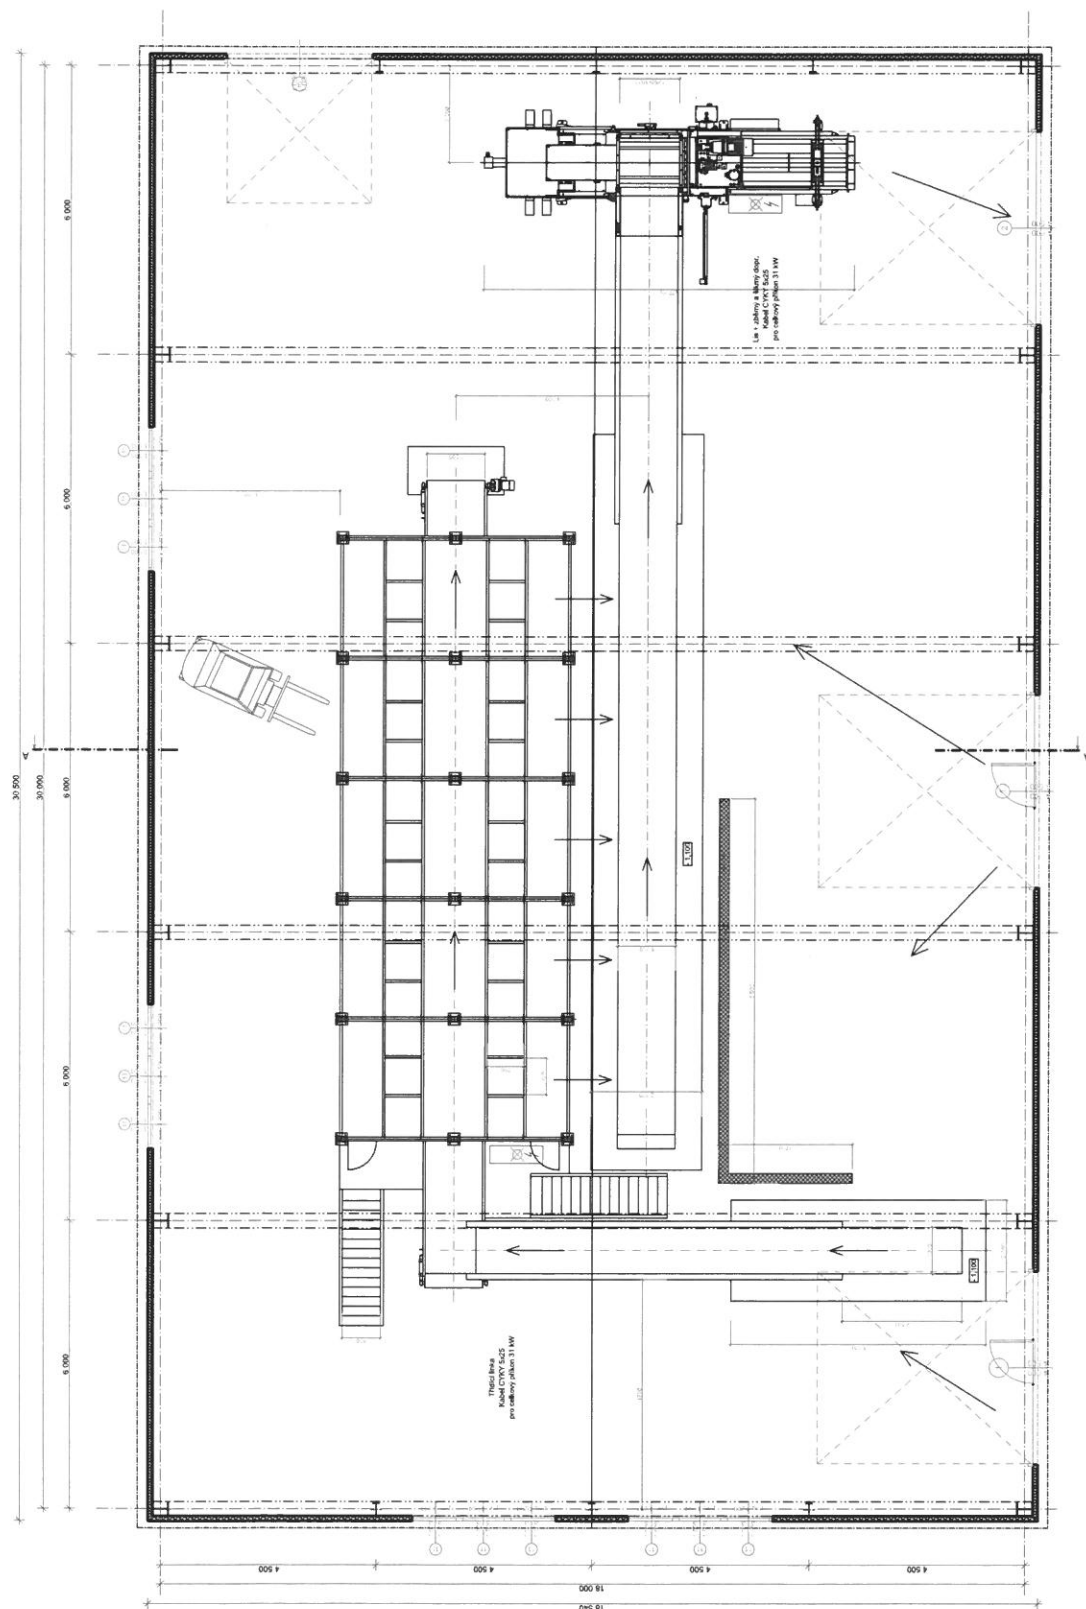

ZODP. PROJEKTANT		VYPRACOVANÁ	ING. LADISLAV ČÍZEK Projektování staveb, inženýrská činnost Ing. Ladislav Čížek MČ - 440 077 152 121 e-mail: lad.ckizek@volny.cz IČO: 10322159	
ING. ČÍZEK		ING. ČÍZEK		
KRAJ: PARDUBICKÝ		OBRČ: HLINSKO		
INVESTOR:		SDRUŽENÍ OBČI MIKROREGIONU HLINECKO, PODEBRADOVO NÁM. 1, 539 01 HLINSKO		
AKCE:		SBĚRNÝ DVŮR HLINSKÝ - DOVYBAVENÍ A STAVEBNÍ ÚPRAVY parc.č. 264/2, 2568/12, 2568/11, 592/2, 598/8, 591/3, 592/1, 2568/10, 2568/14, 264/1 k.ú. HLINSKO		
DŘEŠAN:		FORMÁT A2 MĚŘÍTKO 1:75 DATUM 02/2019 LČES DPS Č. VÝKRESU VÝTĚSK Č.		
PŮBORYS		D.1.1.2		
ČAST: D.1.1 ARCHITEKTONICKO-STAVEBNÍ ŘEŠENÍ b) VÝKRESOVA ČÁST				

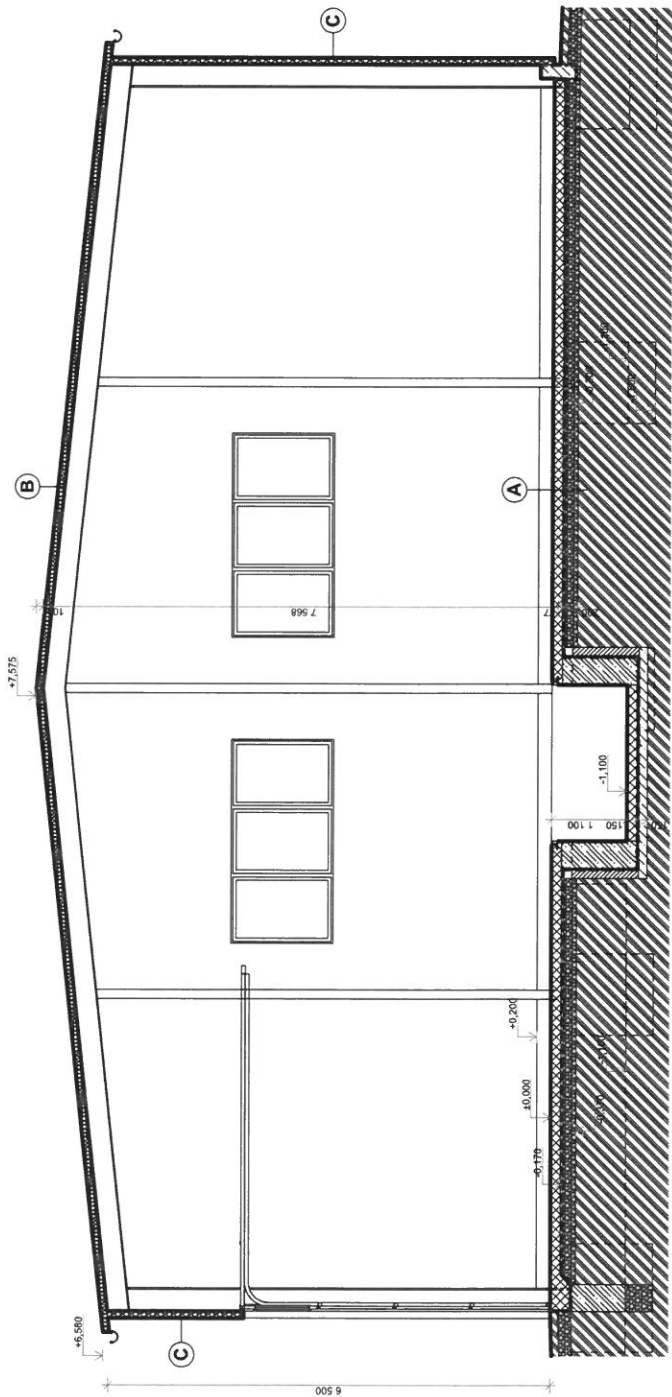

SKLADBY KONSTRUKCI

- A** DRÁTKOBETON STROJNĚ HLAZENÝ 170 MM + VSYP
OCHRANNÁ GEOTEXTILIE
HYDROIZOLACE - FOLIE PVC 1 mm
OCHRANNÁ GEOTEXTILIE
PODKLADNÍ VRSTVA VIBROVANÁ ŠTĚRKODRŤ 200 MM
PŮVODNÍ ZEMINA

- B** PUR PANEL 100 MM


- C** PUR PANEL 10 MM

LEGENDA MATERIÁLŮ

- PUR PANEL 100 MM (OBYODOVÝ PLÁŠT HALY)
PUR PANEL 100 MM (STŘEŠNÍ PLÁŠT HALY)
ŽELEZOBETON
DRÁTKOBETON
PŮVODNÍ ZEMINA
HYDROIZOLACE PVC FOLIE
ASFALTOVÁ PLOCHA

Na této dokumentaci se vztahují práva autorská. Bez písemného souhlasu autora není možné toto dokumenty reprodukovat, šířit nebo jinak zveřejňovat.

ZODP. PROJEKTANT	VYPRACOVAL	ING. LADISLAV ČÍZEK	FORMAT	A4
ING. ČÍZEK	ING. ČÍZEK	Projektování staveb, inženýrská činnost	MĚŘÍTKO	1:75
KRAJ: PARDUBICKÝ	OBEC: HLINSKO	Želeč 215, 391 74 Želeč	DATUM	02/2019
INVESTOR:	SDRUŽENÍ OBCE MIKROREGIONU HLÍNECKO, PODĚBRADOVO NÁM. 1, 539 01 HLINSKO	tel.: +420 777 152 121 e-mail: lad.cizek@volny.cz IČO: 10322159	ÚČEL	DPS
AKCE:	SBĚRNÝ DVŮR HLINSKO - DOVYBAVENÍ A STAVEBNÍ ÚPRAVY		Č. VÝKRESU	VÝTISK Č.
	parc.č. 264/2, 2568/12, 2568/11, 592/2, 598/8, 591/3, 592/1, 2568/10, 2568/14, 264/1 k.ú. HLINSKO		D.1.1.3	
OBSAH:	ŘEZ A-A			
ČÁST:	D.1.1 ARCHITEKTONICKO-STAVEBNÍ ŘEŠENÍ b) VÝKRESOVÁ ČÁST			

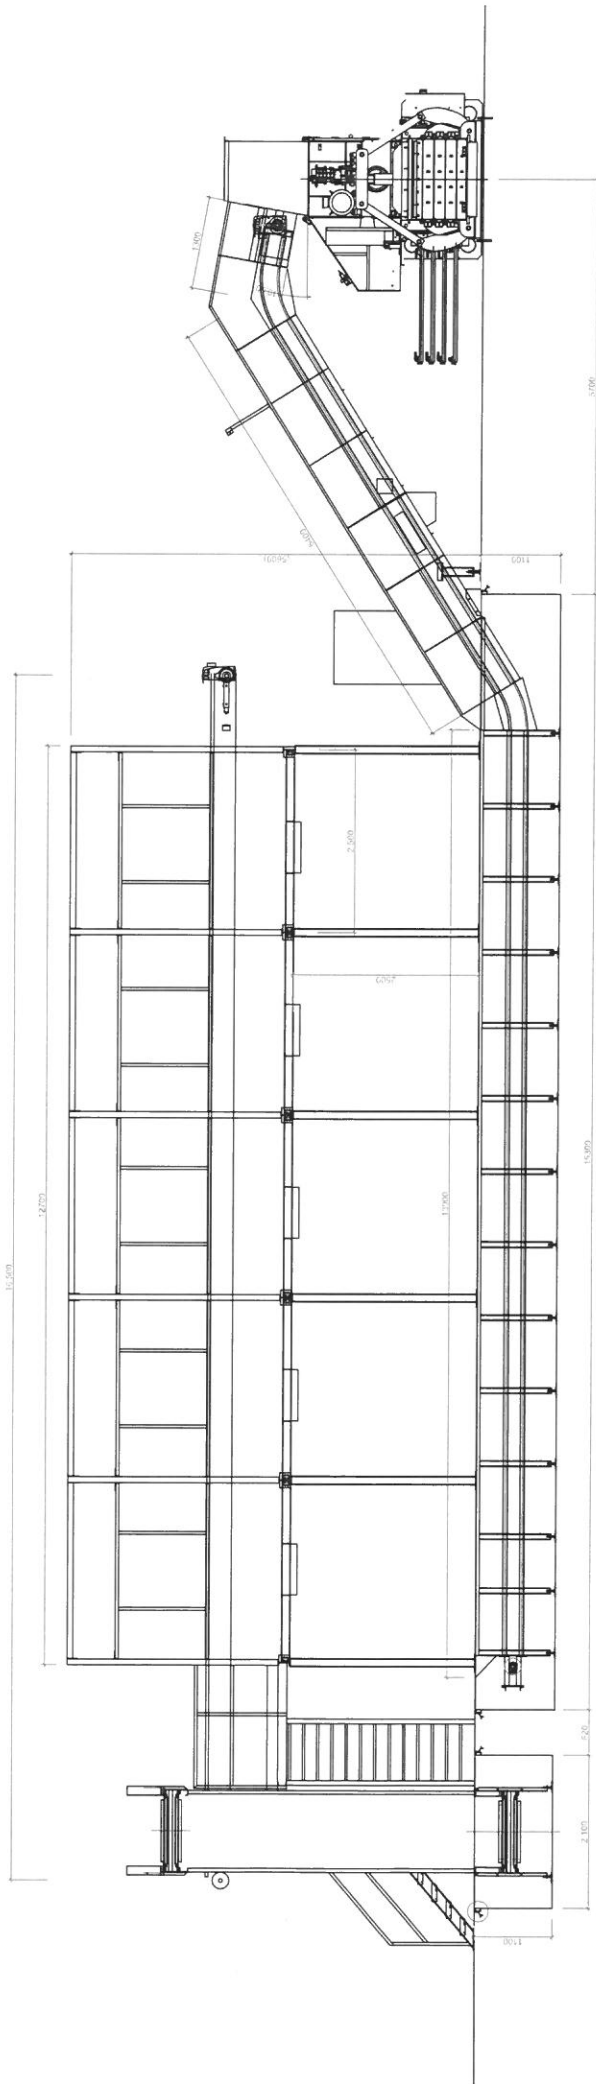

ZODP. PROJEKTANT		VYPRACOVAV	ING. LADISLAV ČÍZEK	
ING. ČÍZEK		ING. ČÍZEK		Projektování staveb, inženýrská dílna
KVAL. PARDUBICKÝ		OPEC HLINSKO		Základ 215, 391 74 Základ
INVESTOR:		SORUŽENÍ OBCE MĚKROREKONU HLÍNECKO,		tel.: 4420 777 152 121
PODEPRADOVO NÁM. 1, 539 01 HLINSKO		e-mail: ladislav.cizek@comply.cz		IČO: 10322159
AKCE:		SBĚRNÝ DVŮR HLINSKO -		FORMAT 3 A4
		DOVYBAVENÍ A STAVEBNÍ ÚPRAVY		MĚŘÍTKO 1:50
		parc.č. 264/2, 2568/12, 2568/11, 592/2, 598/6, 591/3, 592/1, 2568/10, 2568/14,		DATA 02/2019
		264/1 k.ú. HLINSKO		ÚČEL DFS
OBSAH:		Třídící linka - řez		Č. VÝKRESU VÝTISK C.
ČÁST: D.1.1 ARCHITECTONICKO-STAVEBNÍ ŘEŠENÍ				
b) VÝKRESOVÁ ČÁST				