


LEGENDA:
HRANICE A ZNAČENÍ :

- HRANICE POZEMLŮ DLE KATASTRÁLNÍ MAPY (KN)-STAV
- ČÍSLO POZEMLU DLE KATASTRÁLNÍ MAPY
- OBJEKT DOTČENÝ STAVEBNÍMI ÚPRAVAMI
- VENKOVNÍ PROSTOR DOTČENÝ STAVEBNÍMU ÚPRAVAMI
- NAZNAČENÉ VSTUPY DO OBJEKTU

TABULKA VYTÝČOVACÍCH BODŮ

Č. BODU	SOUŘADNICE X	SOUŘADNICE Y
VB1	1 179 318,25	756 589,66
VB2	1 179 308,27	756 585,95
VB3	1 179 305,26	756 593,52
VB4	1 179 315,34	756 597,29

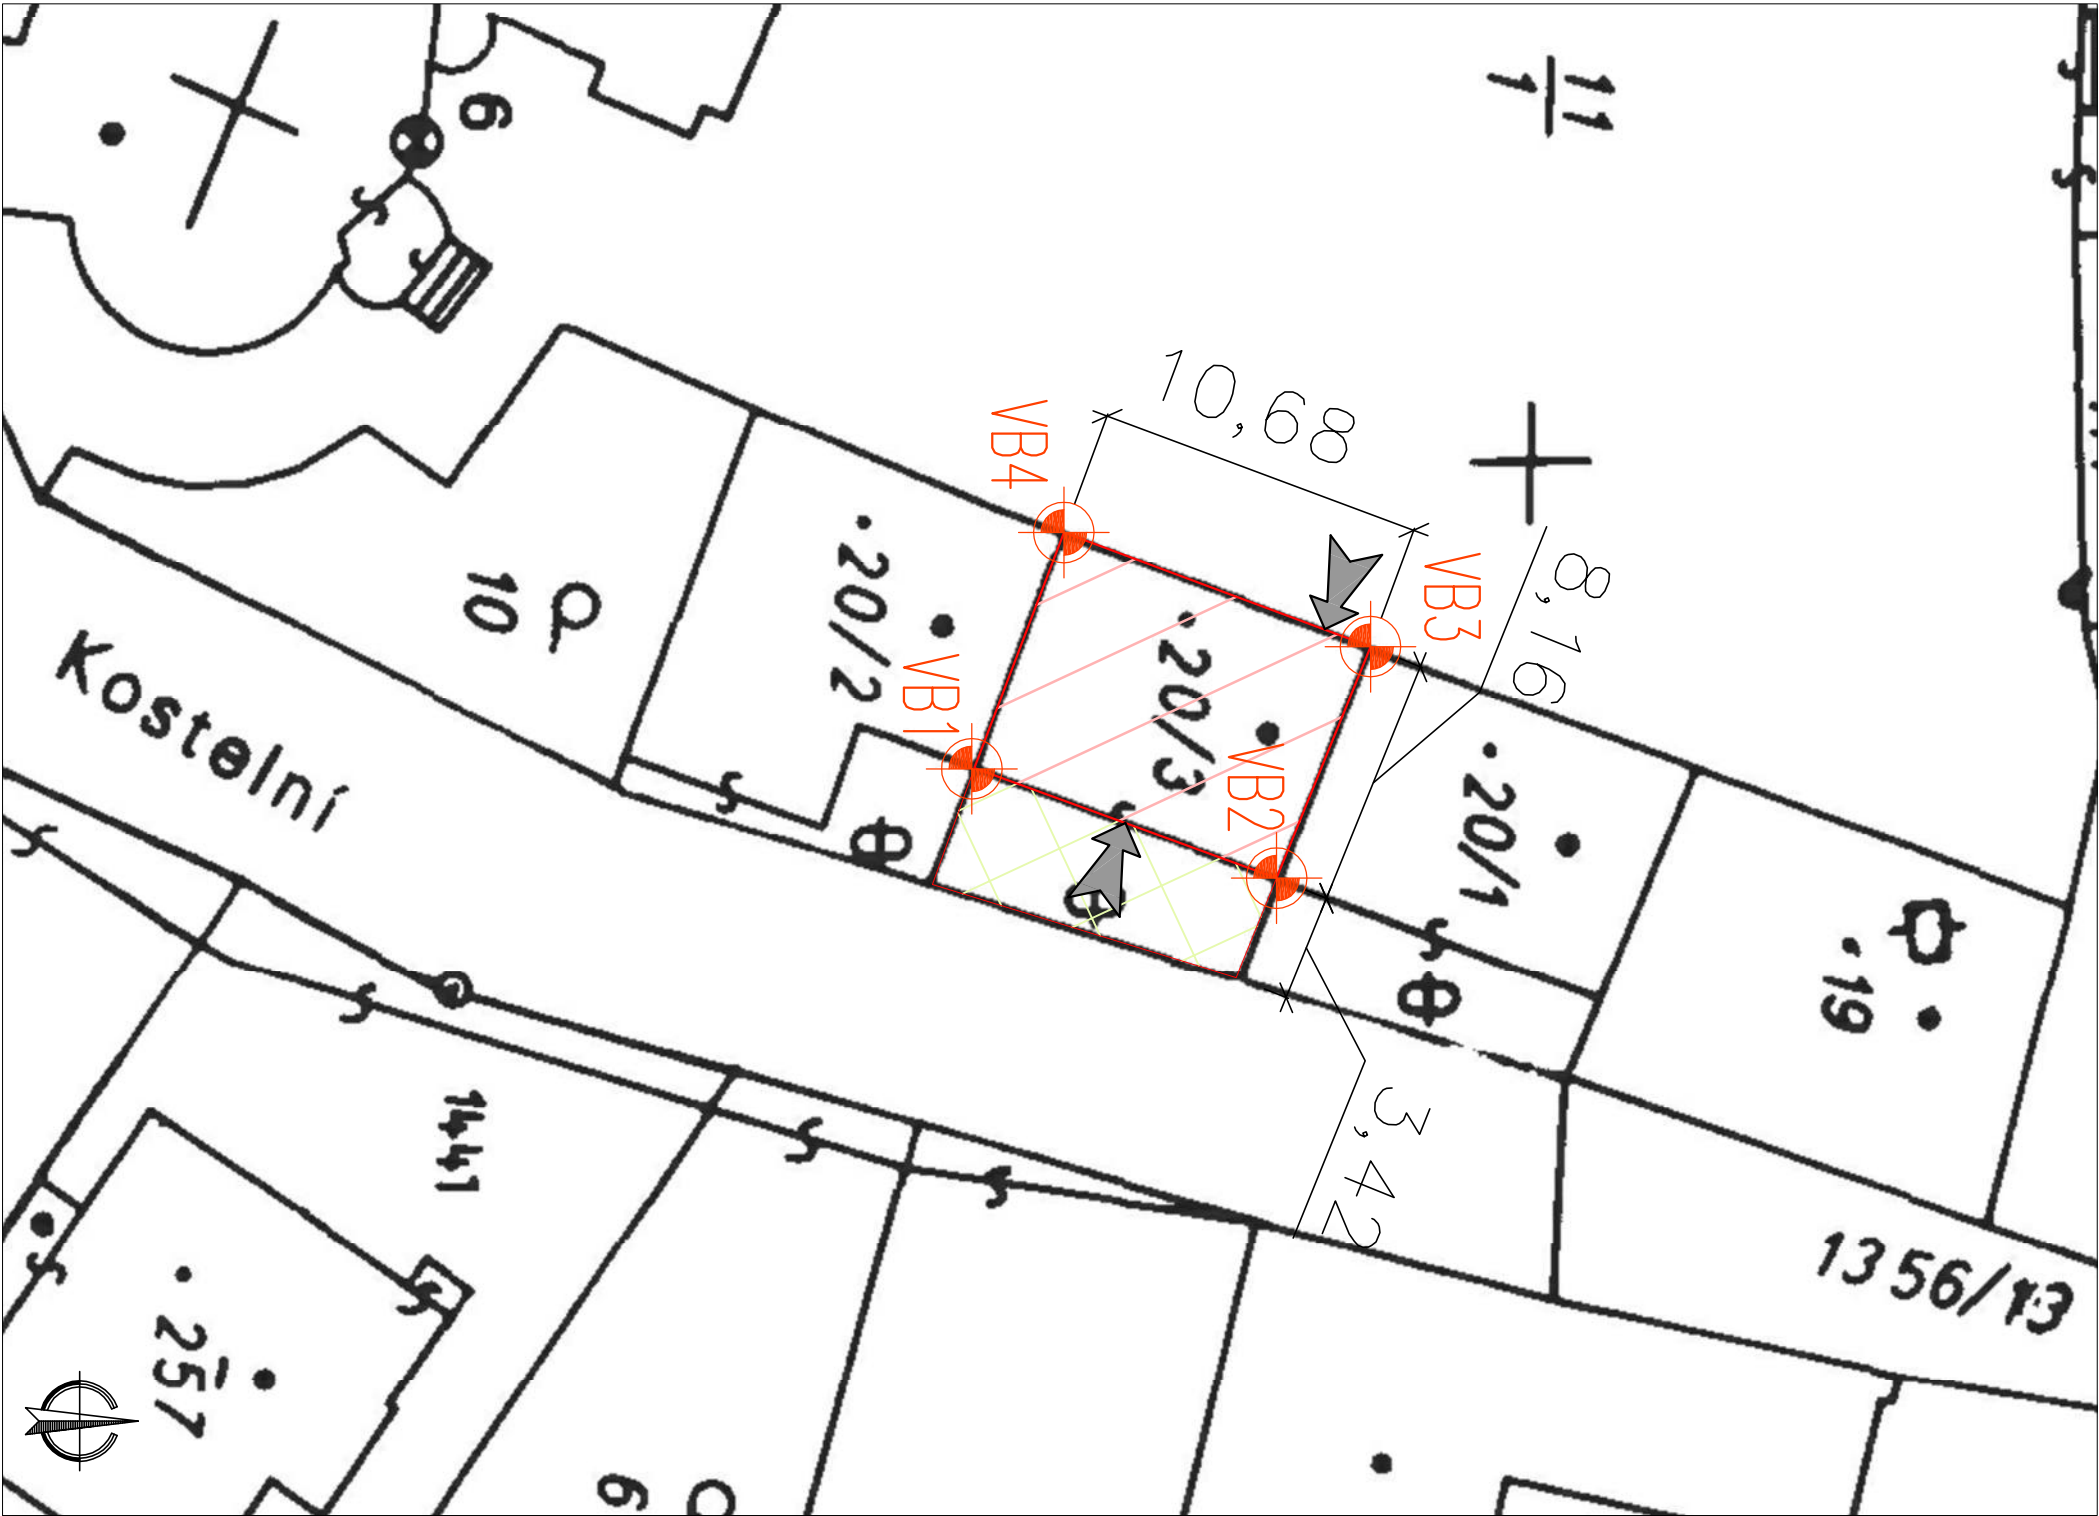

ZMĚNA STAVBY PŘED DOKONČENÍM č.2 - 05/ 2019

PROJEKTANT ING.M.SLINTÁK BRANIŠOVICE 17; ŘÍMOV		STAVEBNÍK Obec Římov, Náměstí J.Gurreho 2, 373 24 Římov		OKRES Č.BUDĚJOVICE	
AKCE MUZEUM POUTNICTVÍ NA PARCELE p.č. stavební 20/3, k.ú. Římov		PŘÍLOHA		FORMÁT	
				2x A4	
				DATUM	
				02/2017	
				MĚŘÍTKO	
				1:250	
				Č. PŘÍLOHY	
CELKOVÝ SITUAČNÍ V KRES STAVBY				C.2.	