

LEGENDA:

HRANICE A ZNAČENÍ :


- HRANICE POZEMLŮ DLE KATASTRÁLNÍ MAPY (KN)-STAV
- ČÍSLO POZEMLU DLE KATASTRÁLNÍ MAPY
- OBJEKT DOTČENÝ STAVEBNÍMI ÚPRAVAMI
- VENKOVNÍ PROSTOR DOTČENÝ STAVEBNÍMU ÚPRAVAMI
- NAZNAČENÝ VSTUP DO OBJEKTU

INŽENÝRSKÉ SÍTĚ

- VODOVODNÍ ŘÁD
- KANALIZAČNÍ ŘÁD
- KABELOVÝ ROZVOD SLP, TELEKOMUNIKACE
- KABELOVÝ ROZVOD NN (PODZEMNÍ VEDENÍ NN)

TABULKA VYTÝČOVACÍCH BODŮ

Č. BODU	SOUŘADNICE X	SOUŘADNICE Y
VB1	1 179 318,25	756 589,66
VB2	1 179 308,27	756 585,95
VB3	1 179 305,26	756 593,52
VB4	1 179 315,34	756 597,29

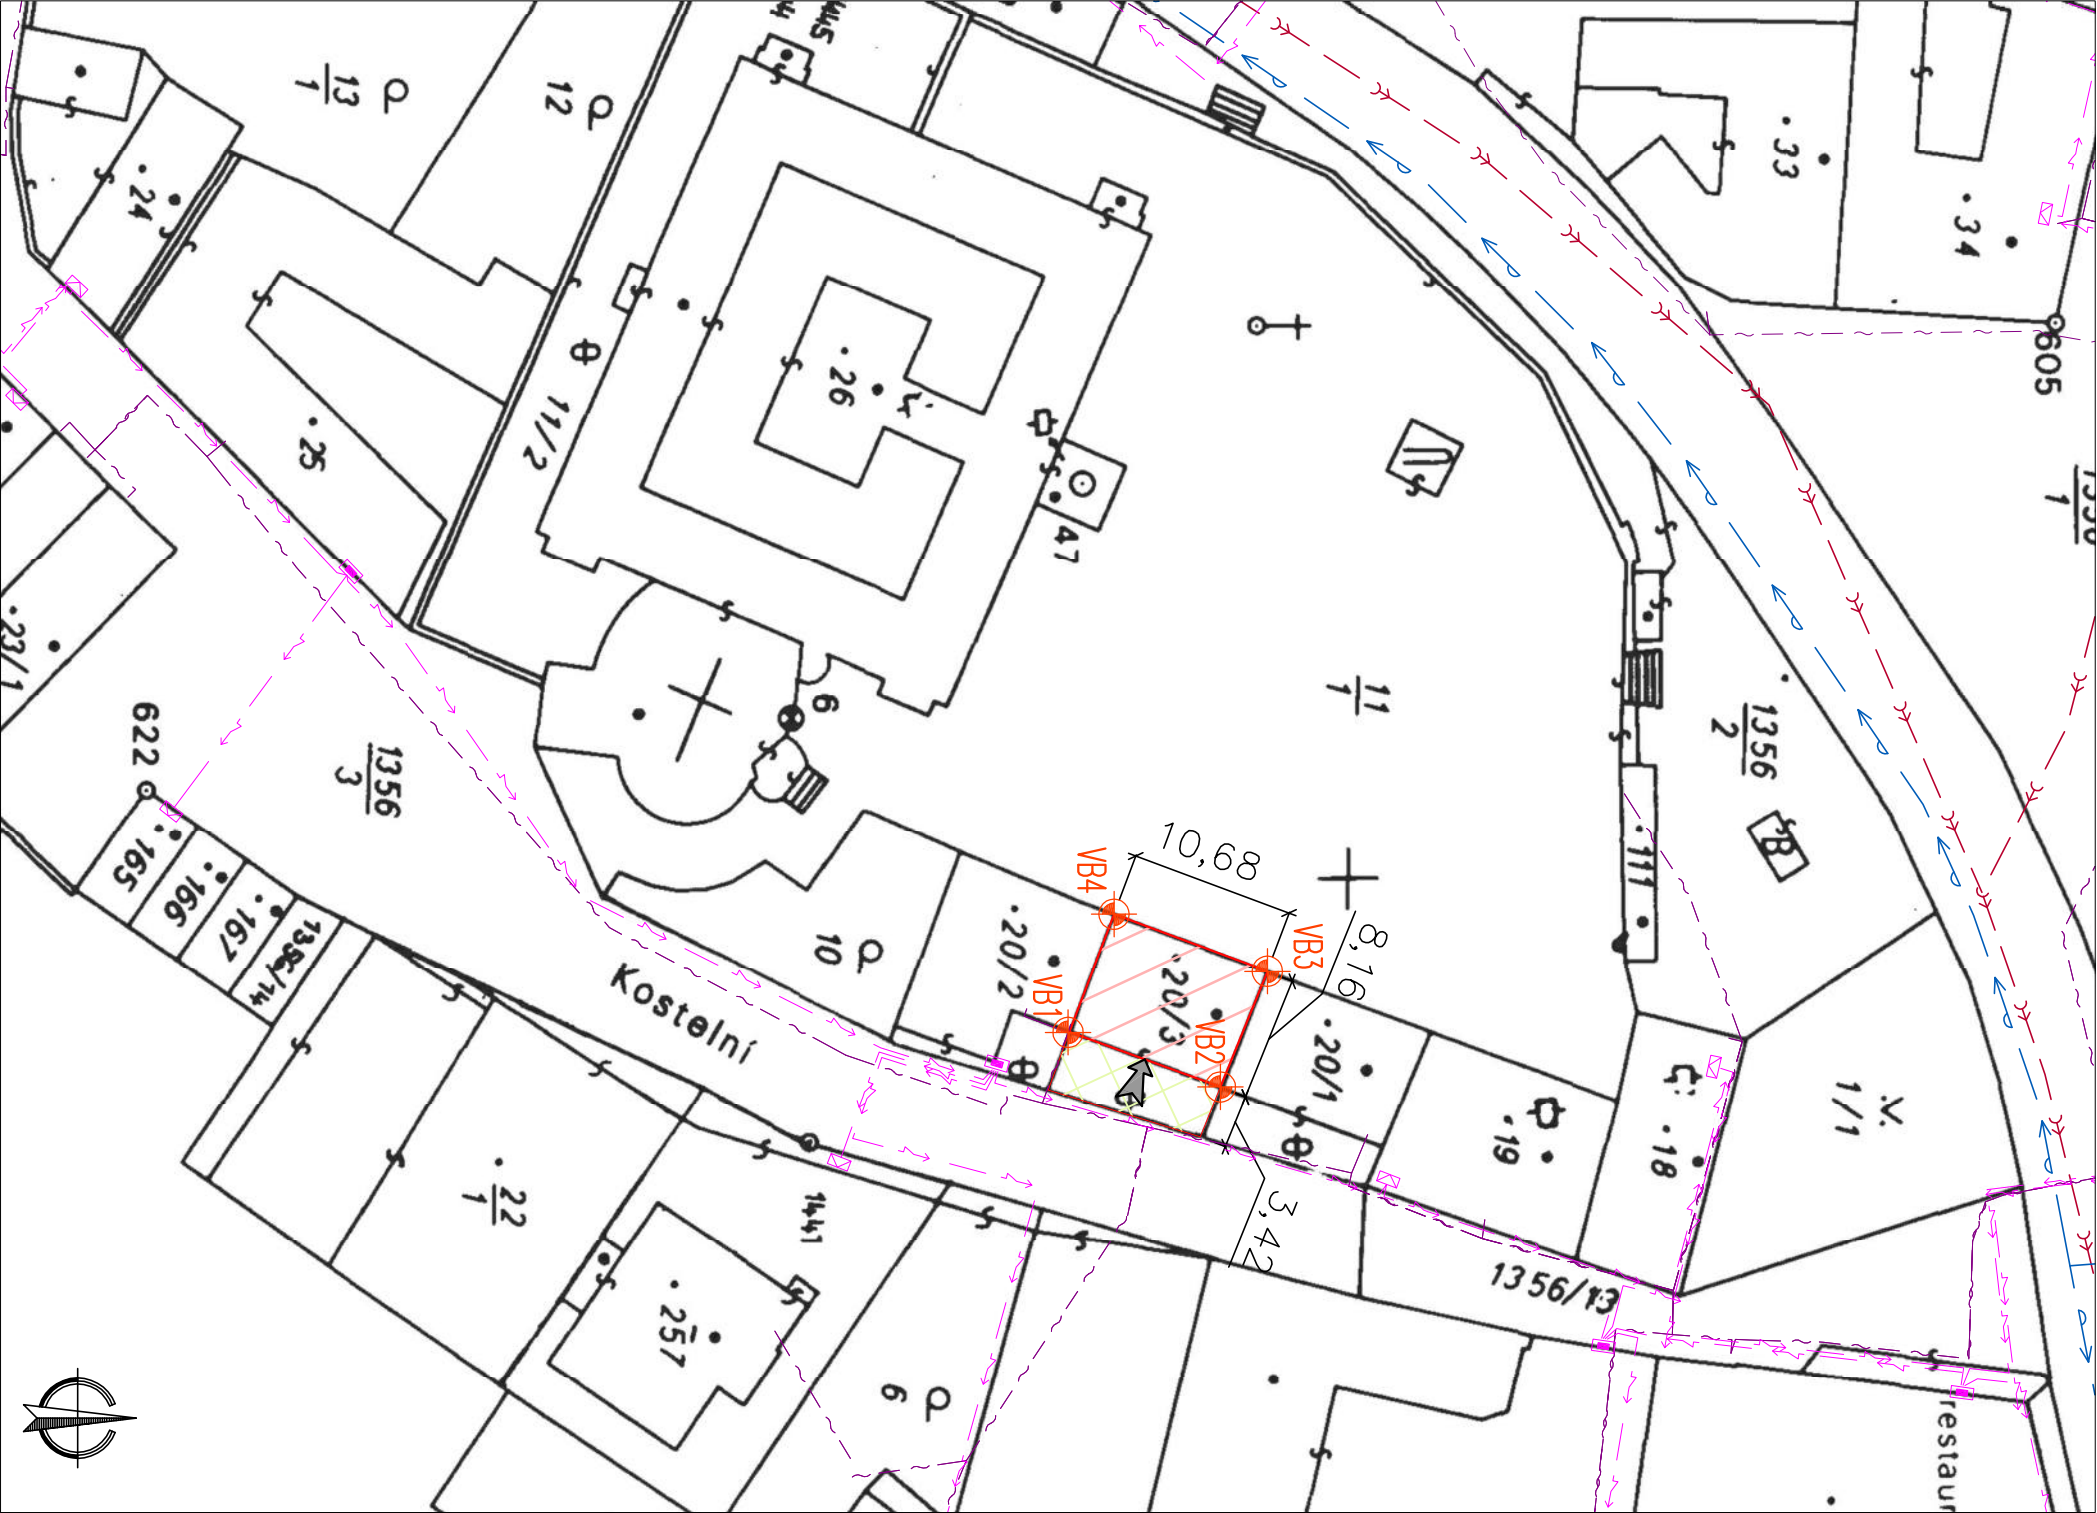

ZMĚNA STAVBY PŘED DOKONČENÍM č.2 - 05/ 2019

PROJEKTANT ING.M.SLINTÁK BRANIŠOVICE 17, ŘÍMOV	STAVEBNÍK Obec Římov, Náměstí J.Gurreho 2, 373 24 Římov	OKRES Č.BUDĚJOVICE	
		FORMÁT 2x A4	
		AKCE MUZEUM POUTNICTVÍ NA PARCELE p.č. stavební 20/3, k.ú. Římov	
		PŘÍLOHA KOORDINAČNÍ SITUAČNÍ VÝKRES	
		Č. PŘÍLOHY C.3.	