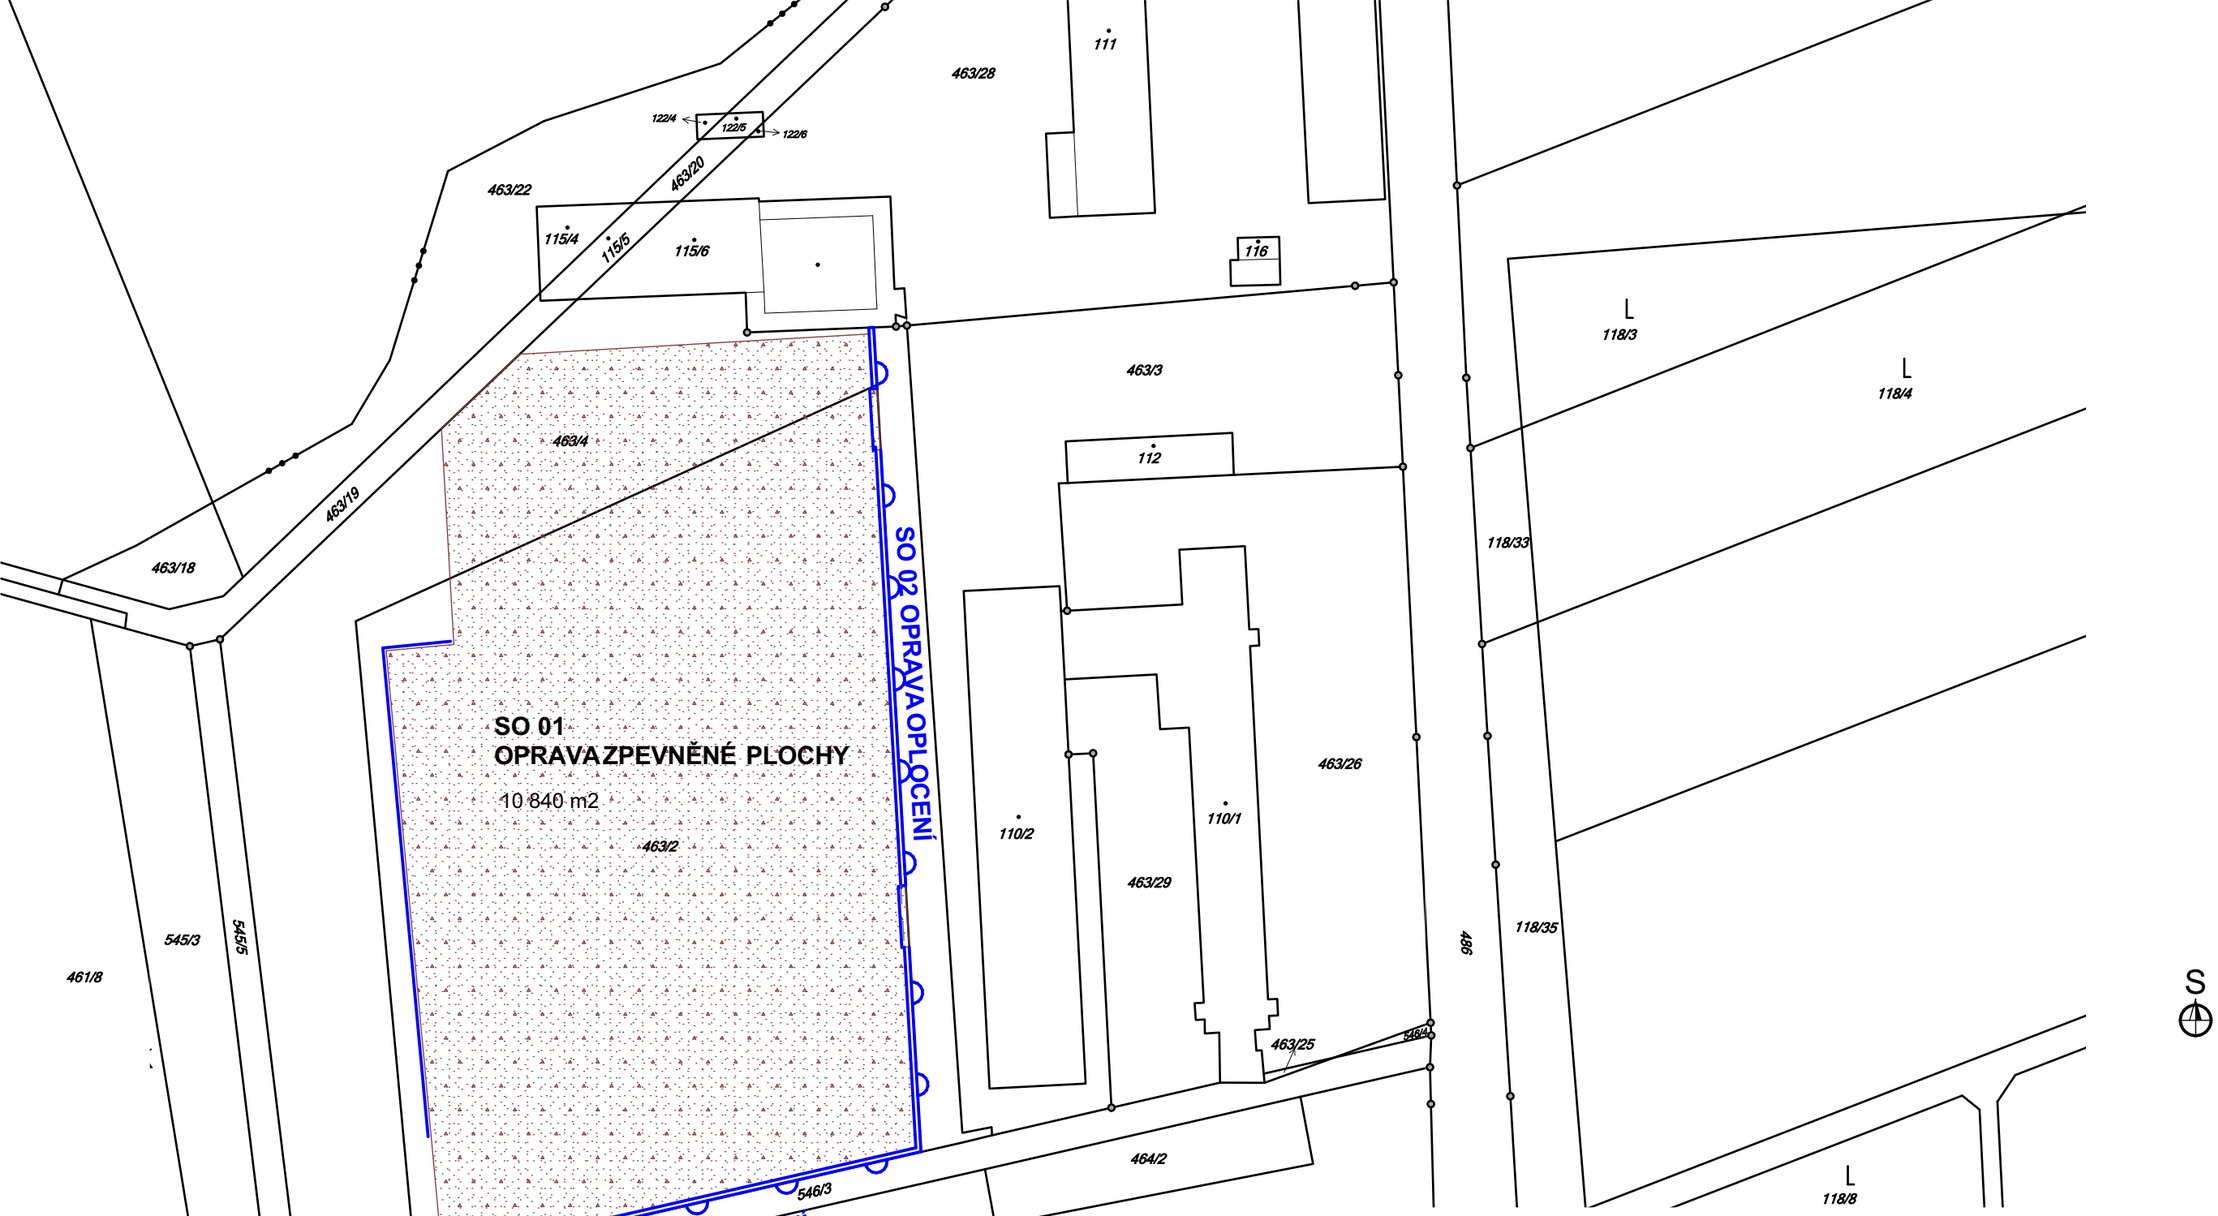

Na tuto dokumentaci se vztahuje zákon č. 121/2000 Sb. (autorský zákon). Bez písemného souhlasu autora nesmí být tato dokumentace kopírována, upravována či jinak měněna nebo předána třetím osobám.

ZODP. PROJEKTANT	VYPRACOVAL
ING. ČÍŽEK	ING. ČÍŽEK
KRAJ: OLOMOUCKÝ	OBEC: SUCHONICE

ING. LADISLAV ČÍŽEK
Projektování staveb, inženýrská činnost
Želeč 215, 391 74 Želeč
tel.: +420 777 152 121
e-mail: lad.cizek@volny.cz
IČO: 10322159

INVESTOR:
BERGASTO s.r.o., ZTRACENÁ 254/6, 779 00 OLOMOUC

AKCE:
ZAŘÍZENÍ NA ÚPRAVU ODPADU f. BERGASTO s.r.o.
p. č. 463/4, 463/2 SUCHONICE

OBSAH:
Katastrální situační výkres

ČÁST: C. SITUAČNÍ VÝKRESY

FORMÁT	
MĚŘÍTKO	1:1000
DATUM	07/2020
ÚČEL	DPS
Č.VÝKRESU	VÝTISK Č.
C.3	