


ŘEZ MONOLITICKÝM BETONOVÝM OPLOCENÍM
V PROFILU 2-2

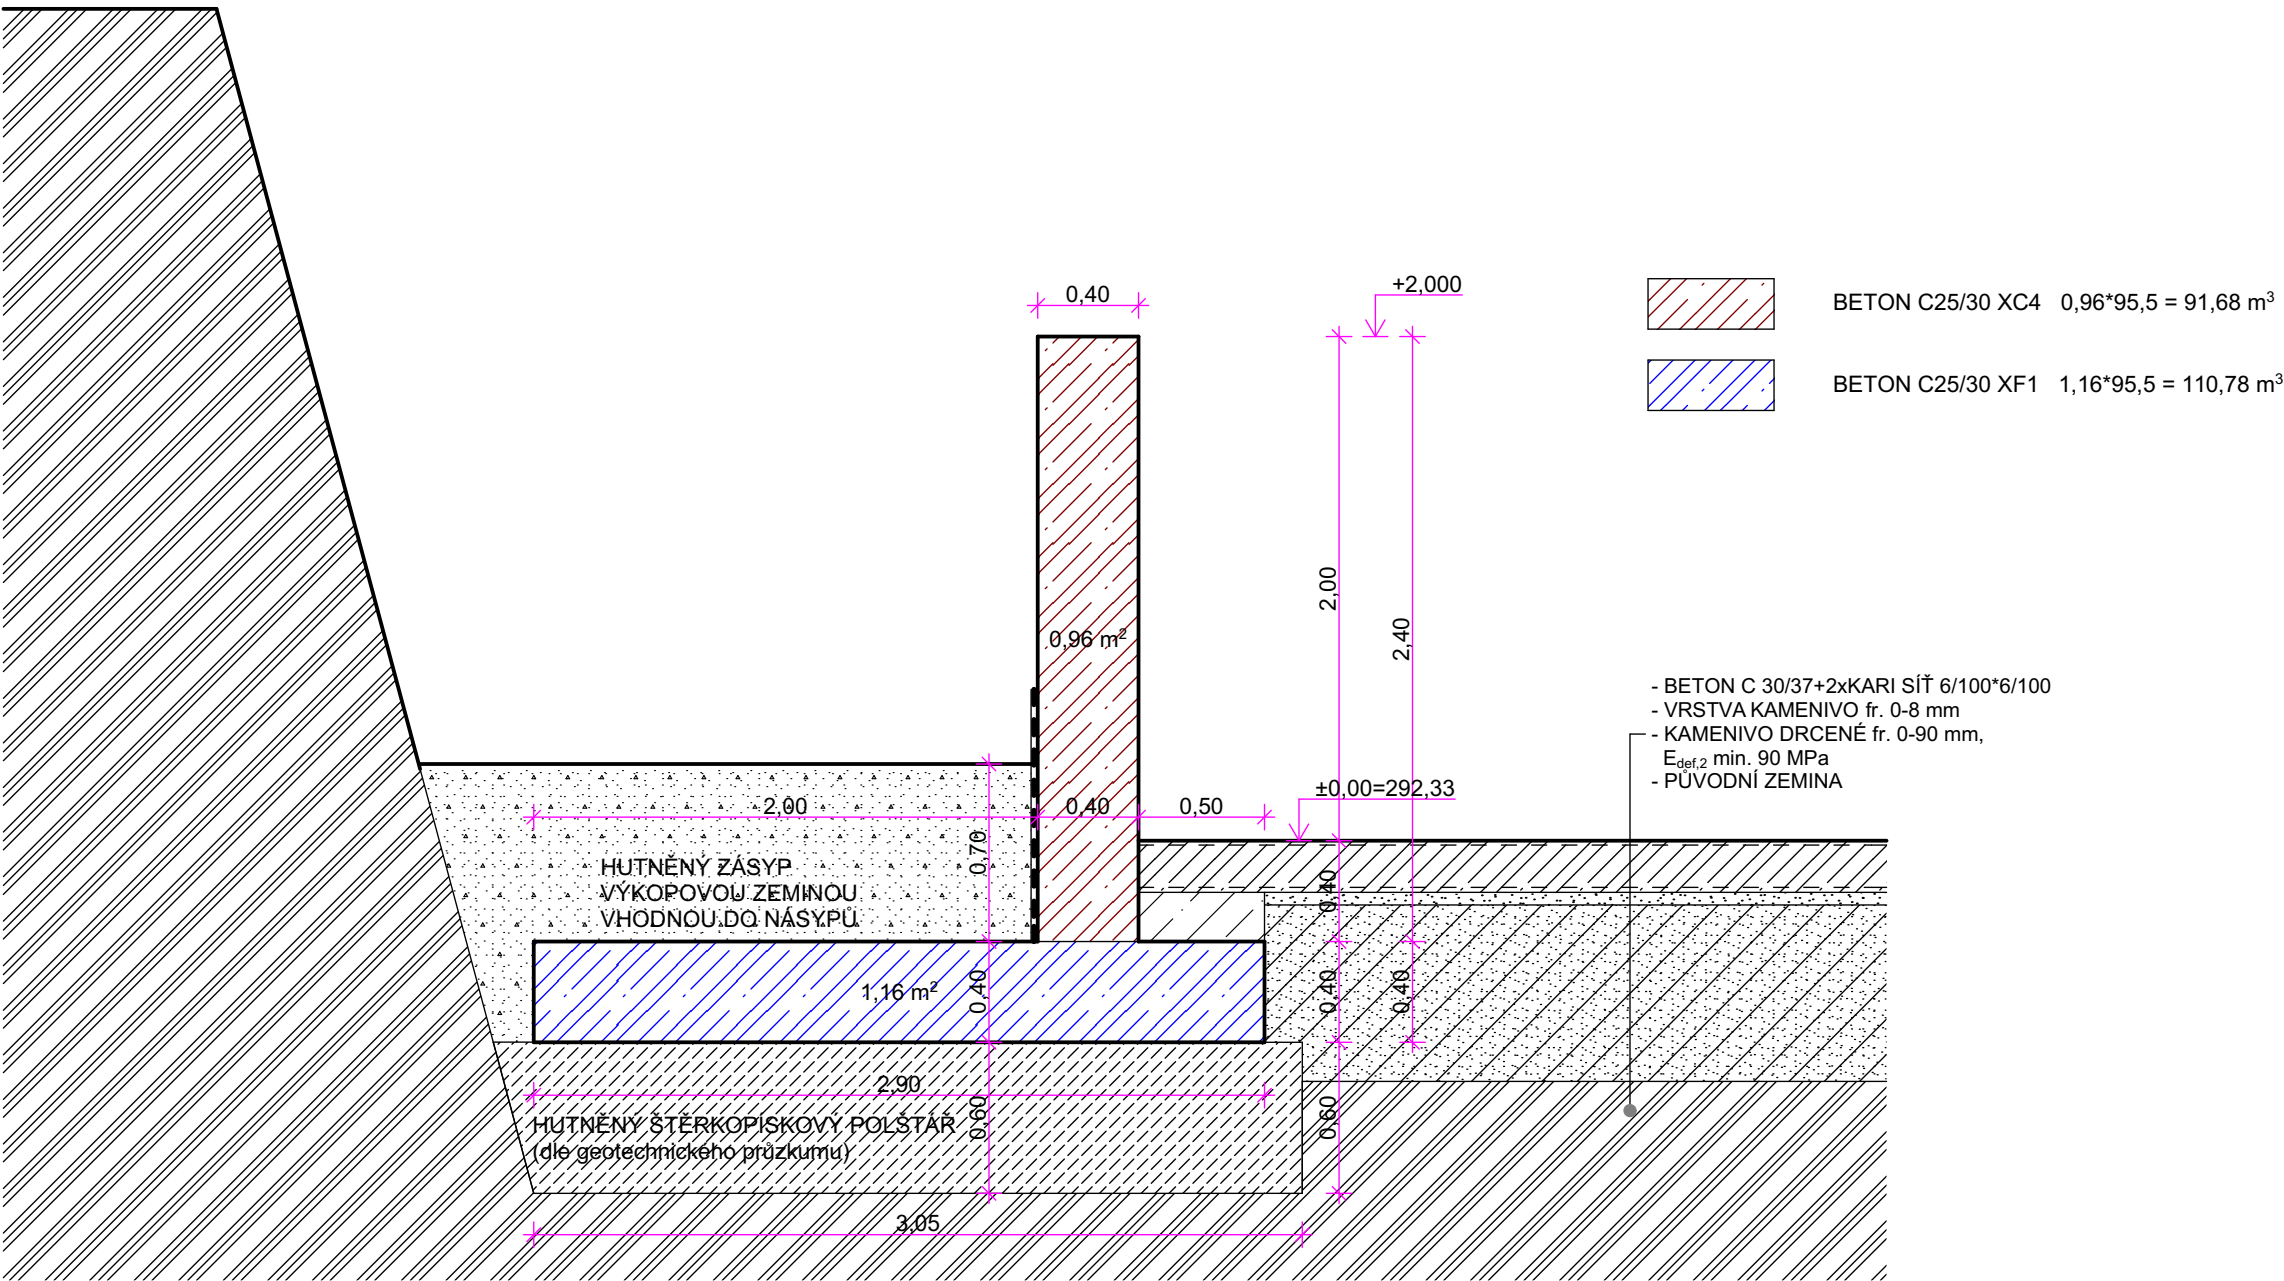

Na tuto dokumentaci se vztahuje zákon č. 121/2000 Sb. (autorský zákon). Bez písemného souhlasu autora nesmí být tato dokumentace kopírována, upravována či jinak měněna nebo předána třetím osobám.

ZODP. PROJEKTANT	VYPRACOVAL	<div>ING. LADISLAV ČÍŽEK</div> <div>Projektování staveb, inženýrská činnost</div> <div>Želeč 215, 391 74 Želeč</div> <div>tel.: +420 777 152 121</div> <div>e-mail: lad.cizek@volny.cz</div> <div>IČO: 10322159</div>	
ING. ČÍŽEK	ING. ČÍŽEK		
KRAJ: OLOMOUCKÝ	OBEC: SUCHONICE		
INVESTOR: BERGASTO s.r.o., ZTRACENÁ 254/6, 779 00 OLOMOUC			
<div>AKCE:</div> <div>ZAŘÍZENÍ NA ÚPRAVU ODPADU f. BERGASTO s.r.o.</div> <div>p. č. 463/4, 463/2 SUCHONICE</div>		FORMÁT	
		MĚŘÍTKO	1:30
		DATUM	07/2020
		ÚČEL	DPS
		Č.VÝKRESU	VÝTISK Č.
OBSAH: BETONOVÉ OPLOCENÍ MONOLITICKÉ TVAR		D.5	
ČÁST: D. VÝKRESOVÁ DOKUMENTACE b) VÝKRESOVÁ ČÁST			