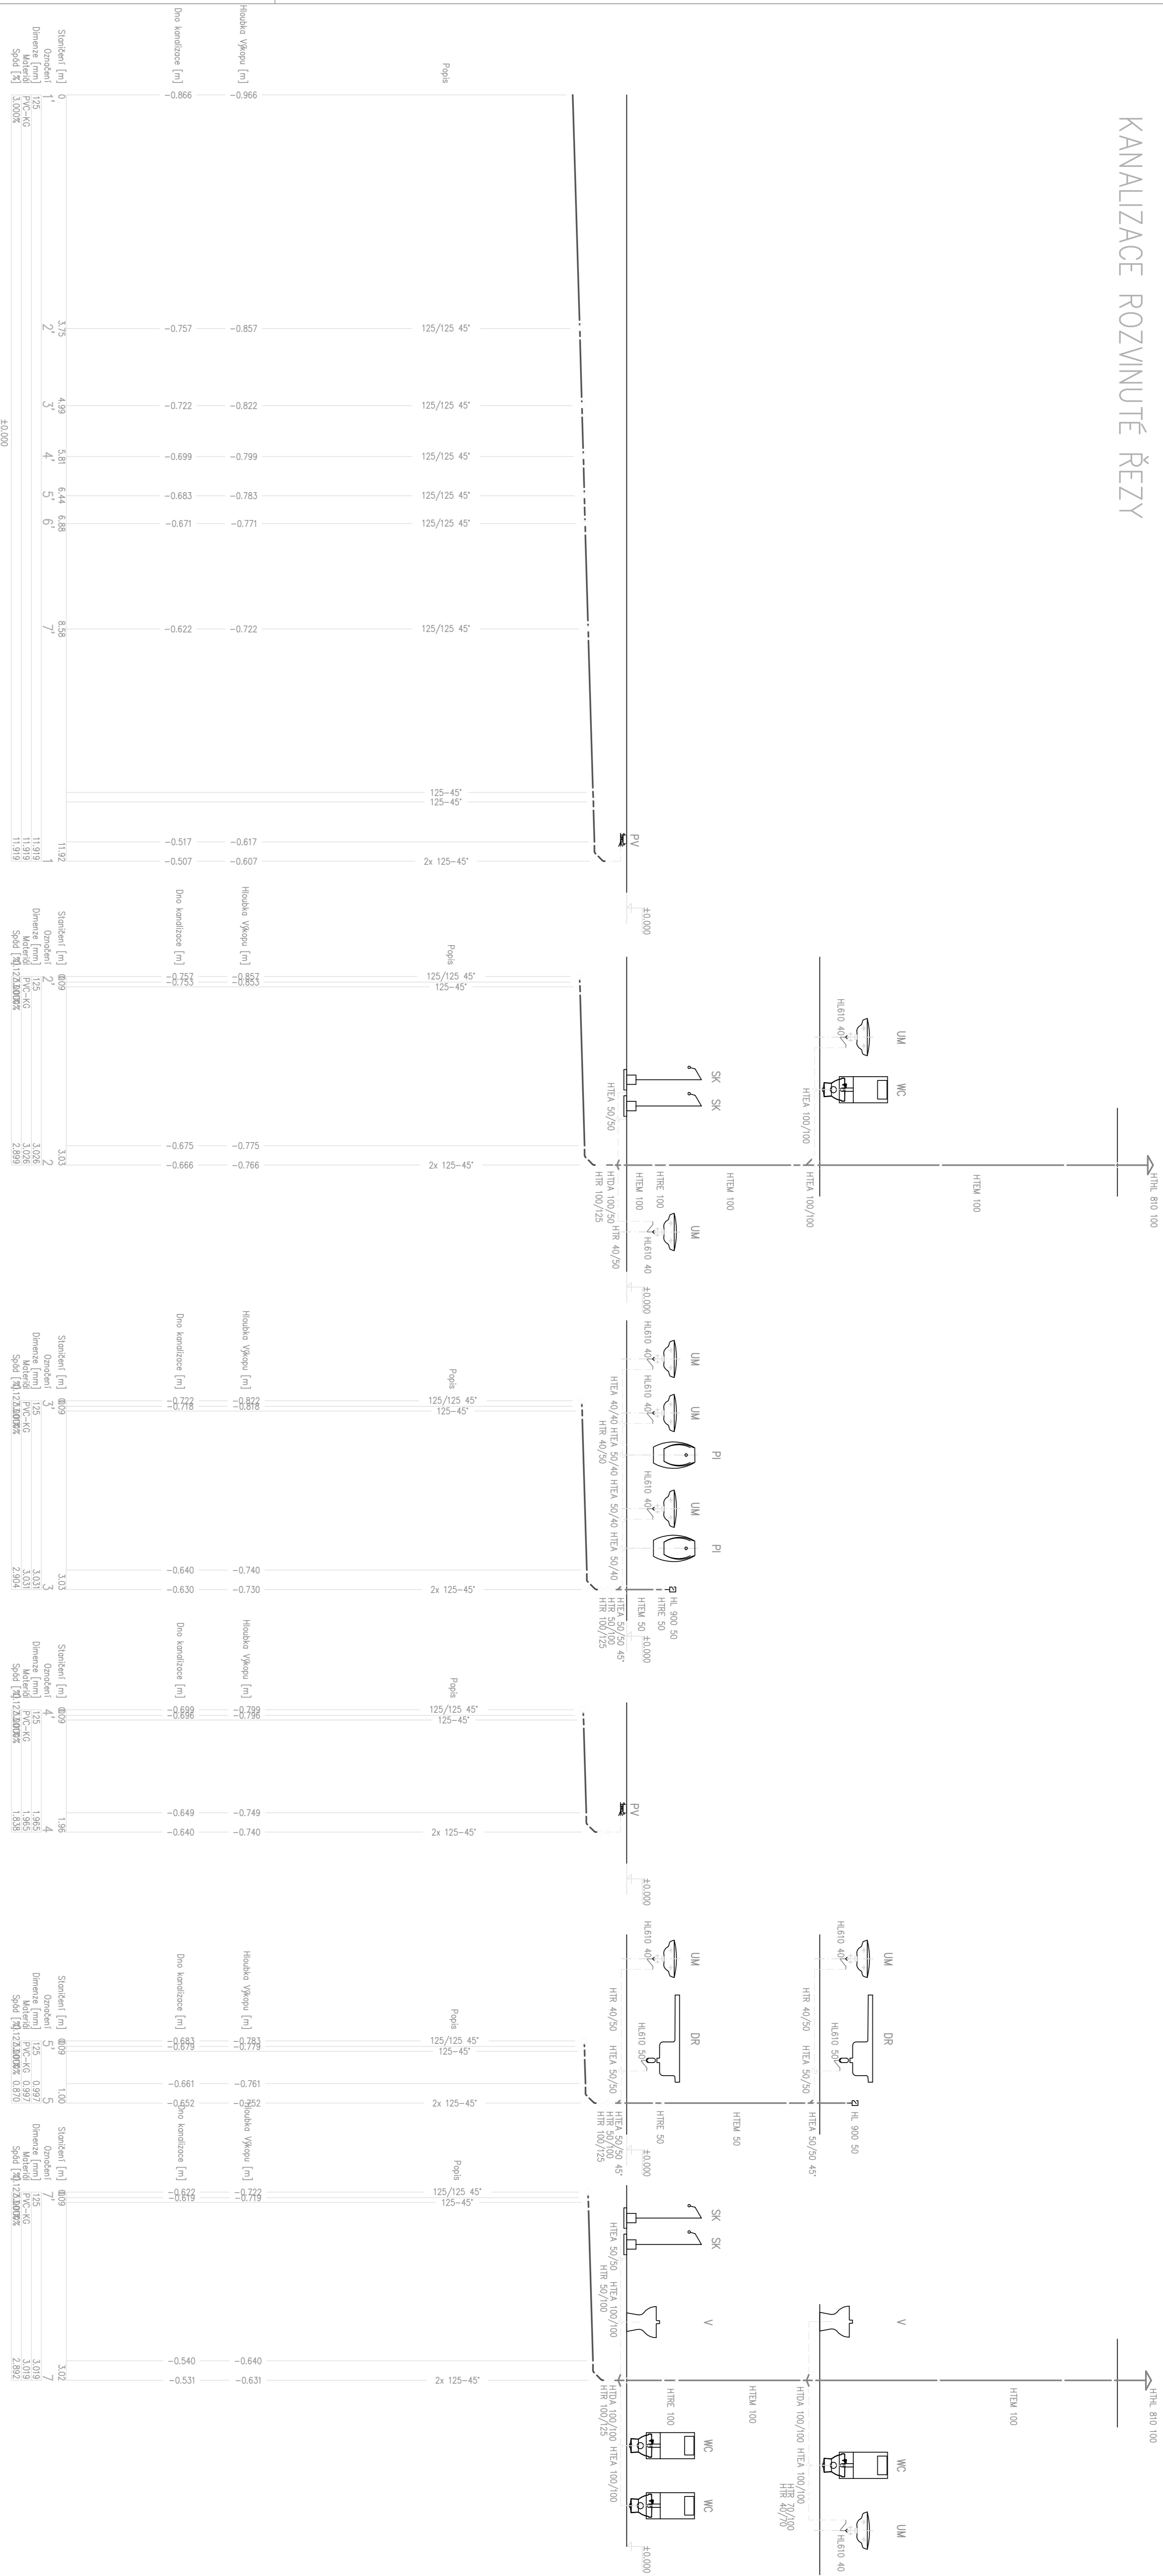


KANALIZACE ROZVINUTÉ ŘEZY

[illegible]