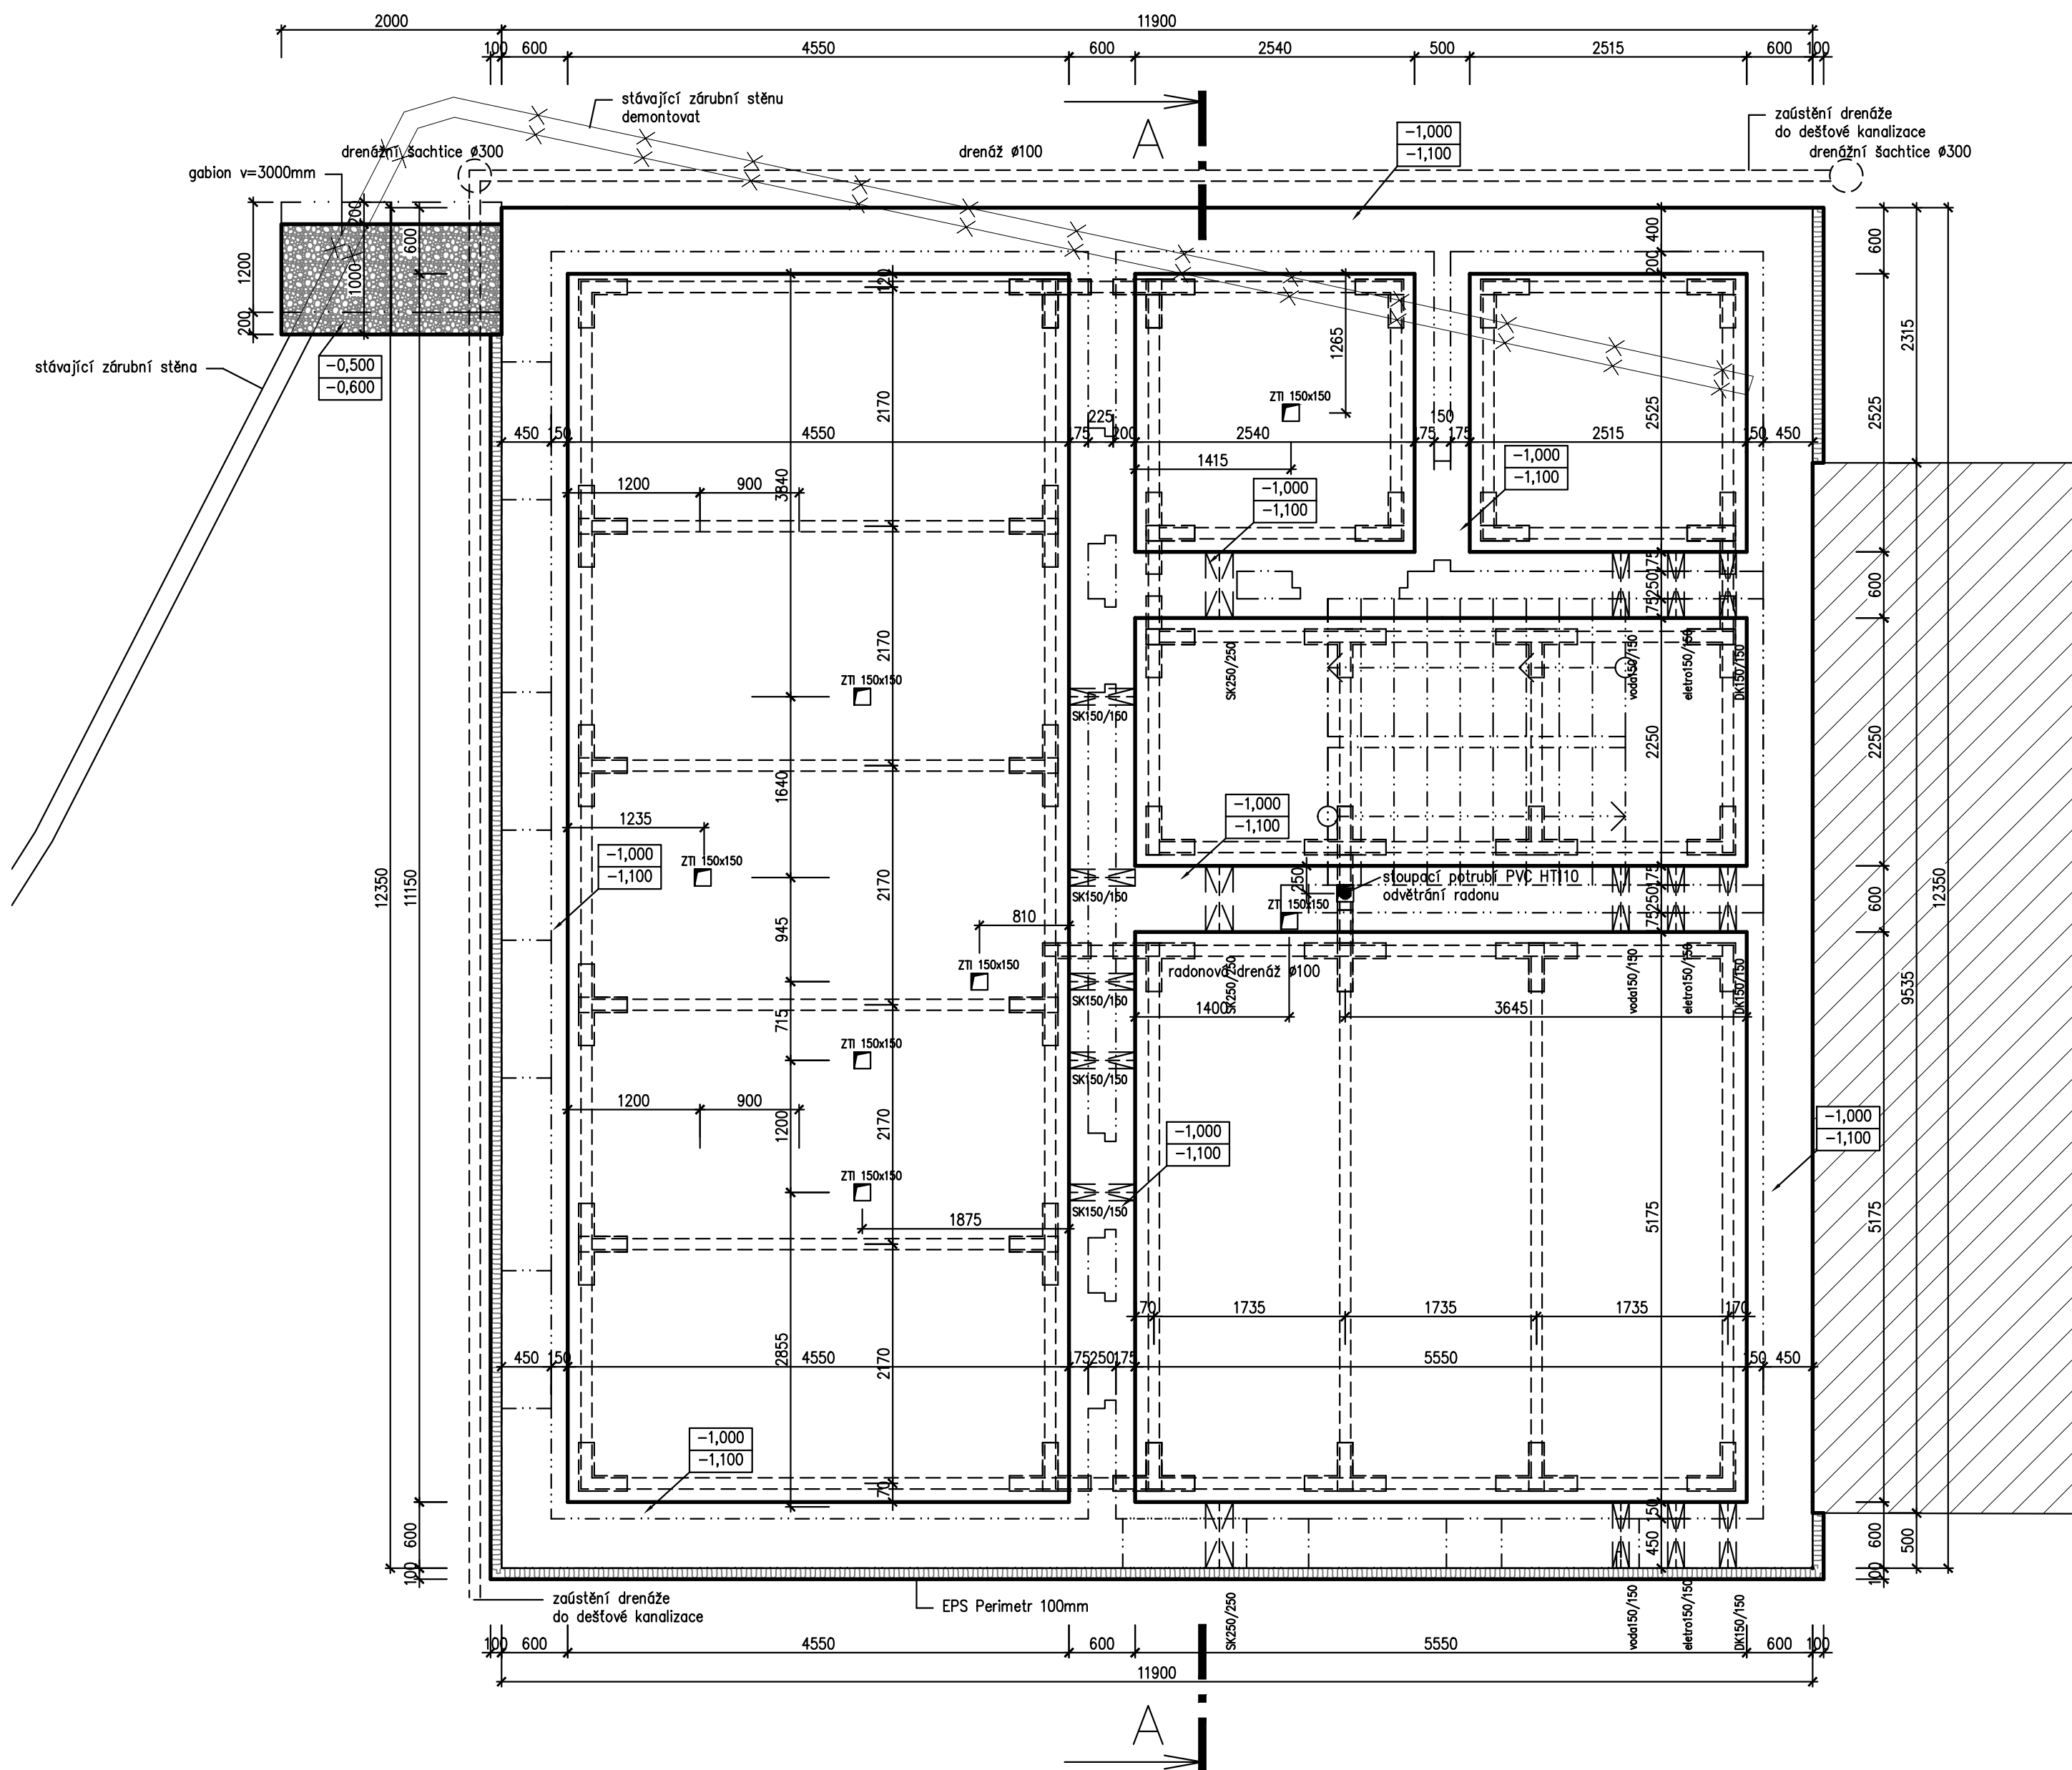


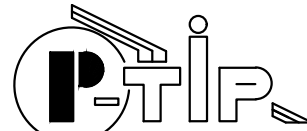
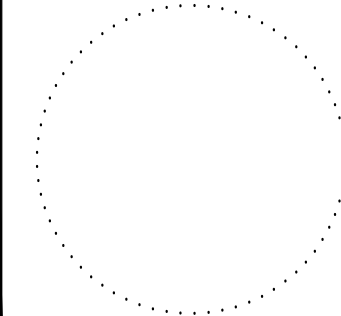
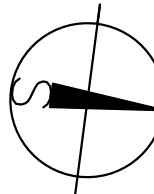
## základy



Na dno základové spáry položit zemnicí vodič  $\varnothing 10\text{mm}$  s obetonováním, krytí betonem 50mm dle ČSN EN 62305. Prostupy ZTI základovými konstrukcemi a rozmístění revizních šachet viz. výkres ZTI – kanalizace.

**BETON C20/25 XC2**  
**OCEL 10 505(R)**  
**KRYTÍ 50 mm**

**$\pm 0,000 = 618,50$**

<div></div> <div>PROJEKTOVÁ KANCELÁŘ Ing. Pavel HEINZ Vítězná 2010, 356 01 Sokolov tel., fax. 352605418 mobilní telefon +420607772271 e-mail p.tip@volny.cz IČO 18692761</div>		Změna	Číslo	<div></div>	
		Paré číslo	Datum		
			<div></div>		
Vedoucí projektant	Zodpovědný projektant	Vypracoval		Kreslil	
Ing.Heinz	Ing.Heinz	Ing.Heinz			
Misto	Horní Slavkov	Katastr	Horní Slavkov		
Kraj	Karlovarský	Stavební úřad	Horní Slavkov		
Stavebník		ÚSKK, a. s., Na Vlečce 177, 36001 Otovice			
Stavba		Novostavba objektu pro administrativu a šatny ÚSKK, a. s. v Horním Slavkově			
Objekt					
Předmět		Základy			
		Formát	6xA4		
		Datum	09/2017		
		Stupeň	DPS		
		Arch.č.	17.09-DPS		
		Měřítko	1:50		
		Výkř. č. ... D.1.1.02			