


Půdorys střechy

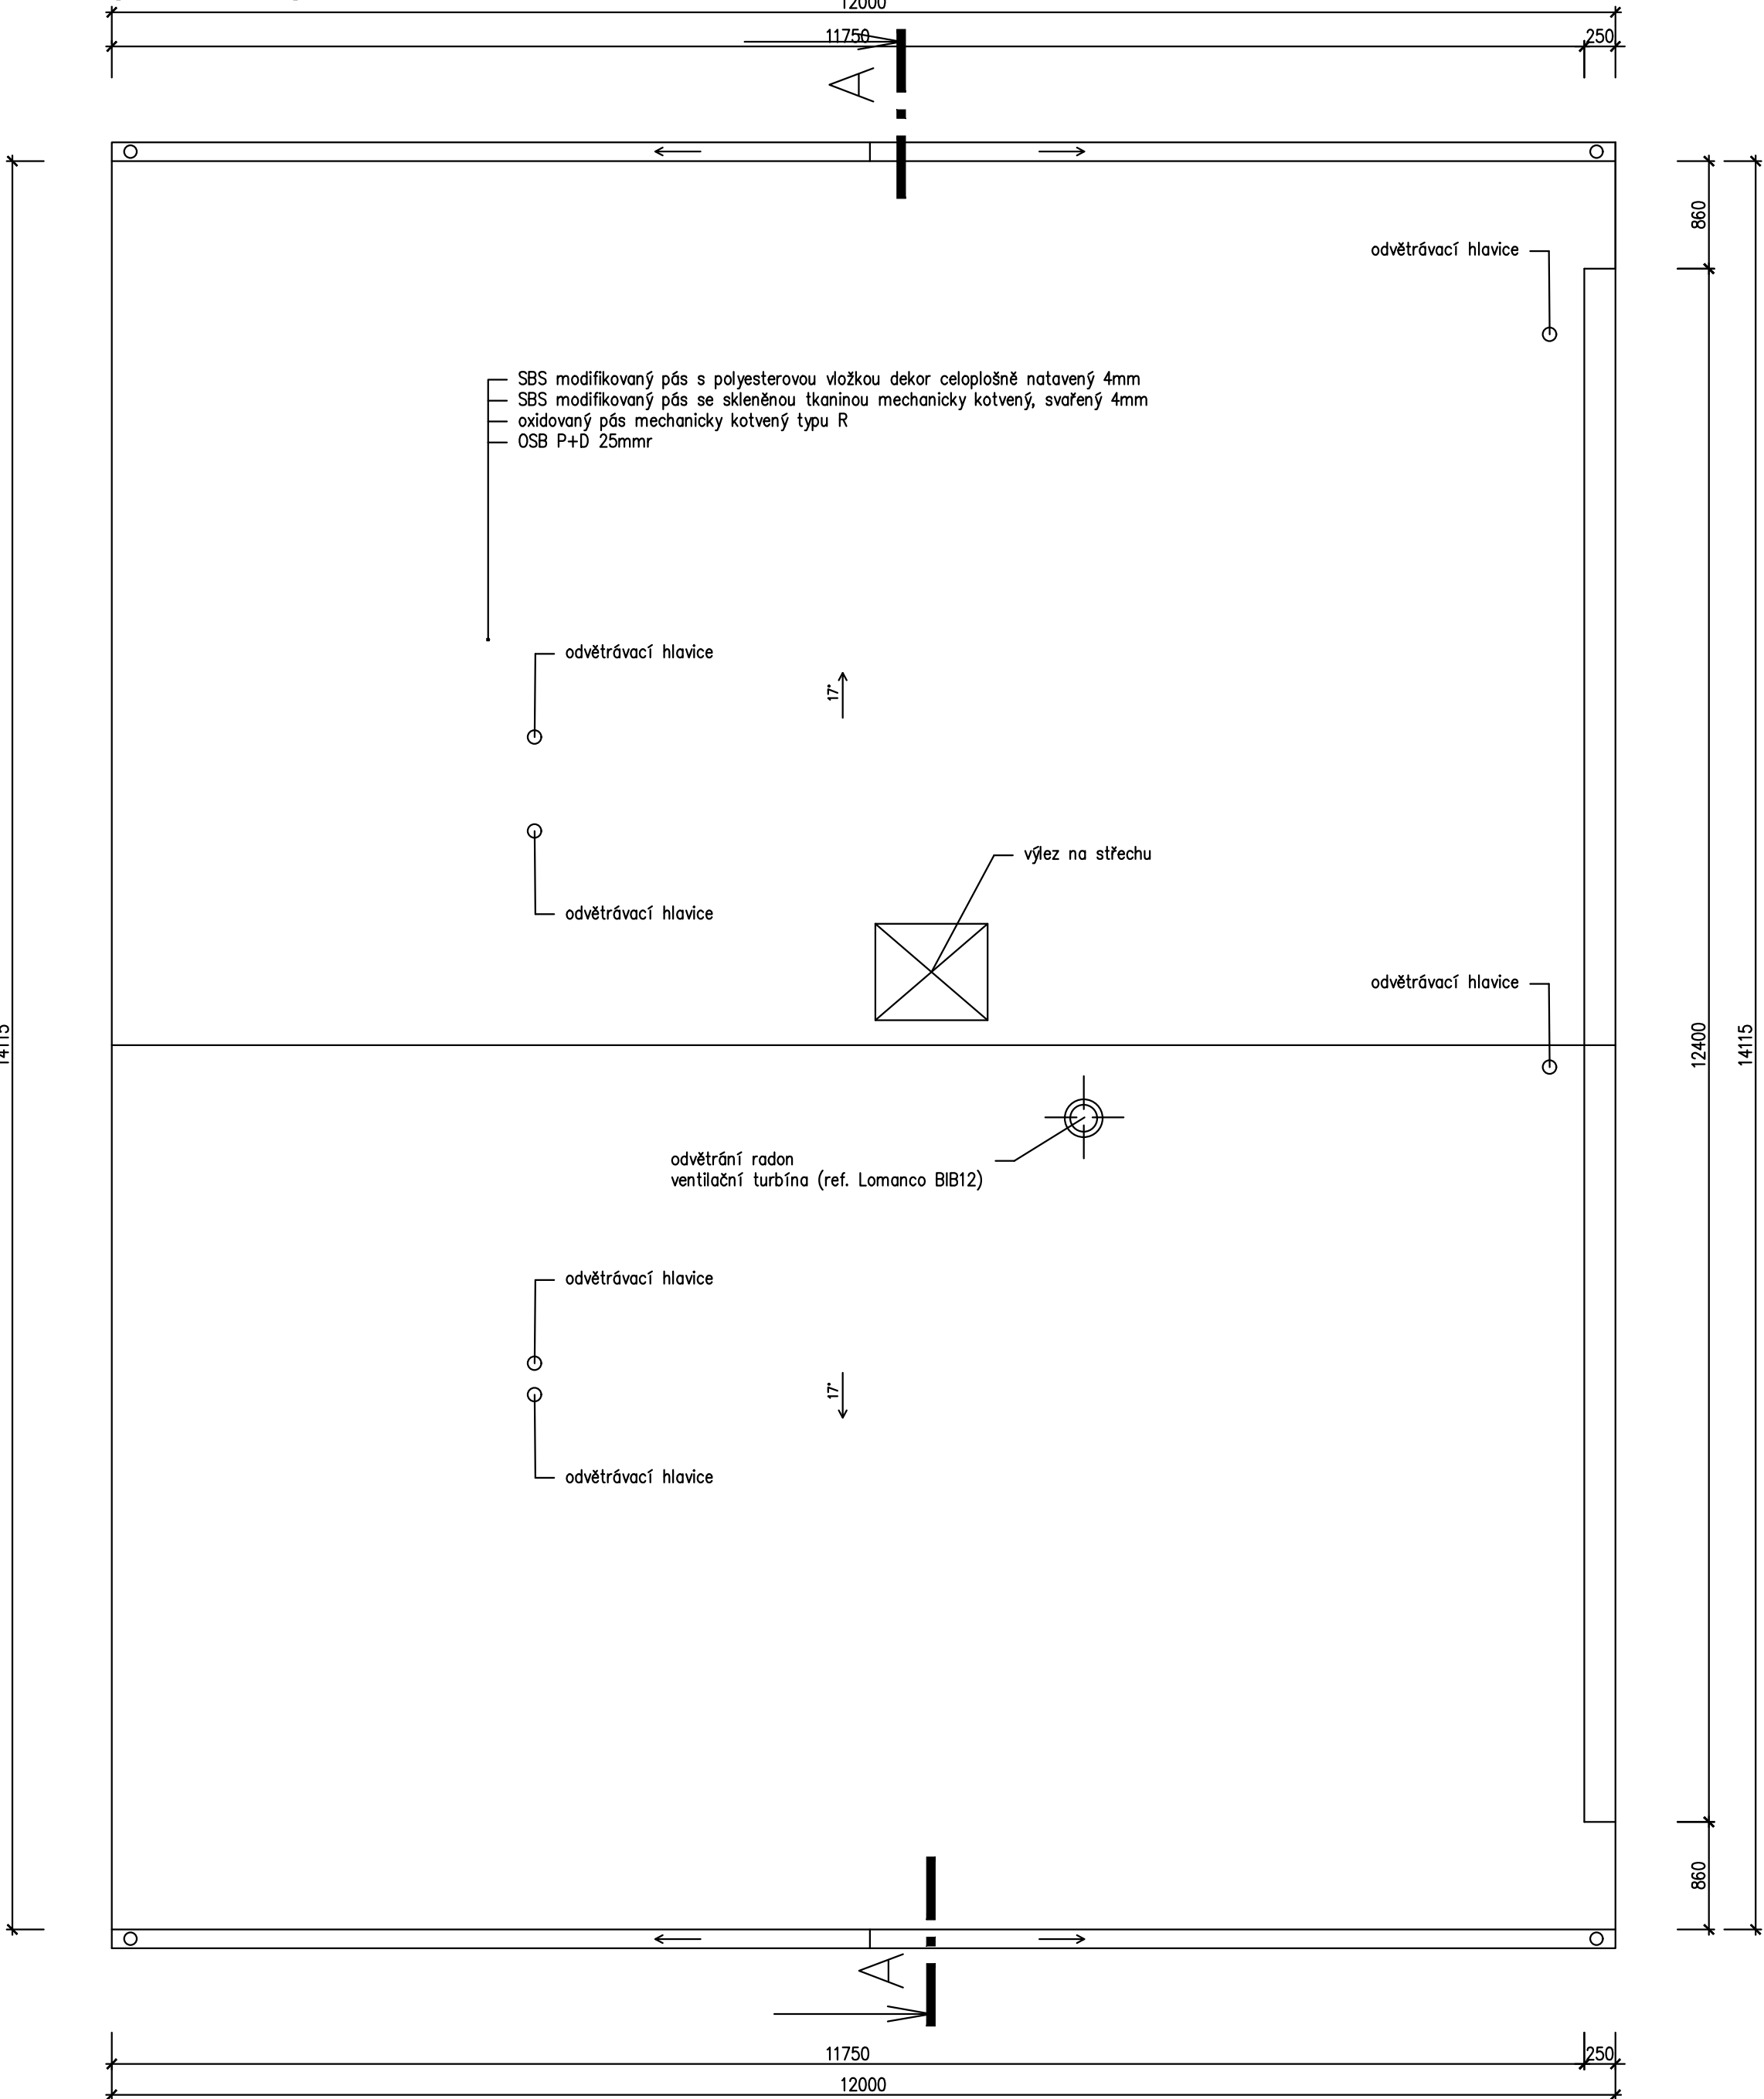

<div></div> <div>PROJEKTOVÁ KANCELÁŘ <b>Ing. Pavel HEINZ</b> Vítězná 2010, 356 01 Sokolov tel., fax. 352605418 mobilní telefon +420607772271 e-mail p.tip@volny.cz IČO 18692761</div>		Změna	Číslo	<div></div>		<div></div>		
		Paré číslo	Datum					
Vedoucí projektant	Zodpovědný projektant	Vypracoval	Kreslil		Projektant části PD Ing. Pavel Heinz Vítězná 2010, 356 01 Sokolov tel., fax. 352605418 mobilní telefon +420607772271 e-mail p.tip@volny.cz IČO 18692761			
Ing.Heinz	Ing.Heinz	Ing.Heinz						
Misto	Horní Slavkov	Katastr	Horní Slavkov		Formát	6x A4		
Kraj	Karlovarský	Stavební úřad	Horní Slavkov		Datum	09/2017		
Stavebník	ÚSKK, a. s., Na Vleče 177, 36001 Otovice				Stupeň	DPS		
Stavba	Novostavba objektu pro administrativu a šatny ÚSKK, a. s. v Horním Slavkově				Arch.č.	17.09-DPS		
Objekt					Měřítko	1:50		
Předmět	Půdorys střechy				Výkr. č.	D.1.1.08		