


STAVEBNÍ OBJEKTY

- SO 01 Hala
- SO 02 Asfaltová plocha
- SO 03 Přeložka kabelu a kabelová přípojka NN
- SO 04 Areálová dešťová kanalizace a vsakovací objekt
- SO 05 Vodovodní přípojka

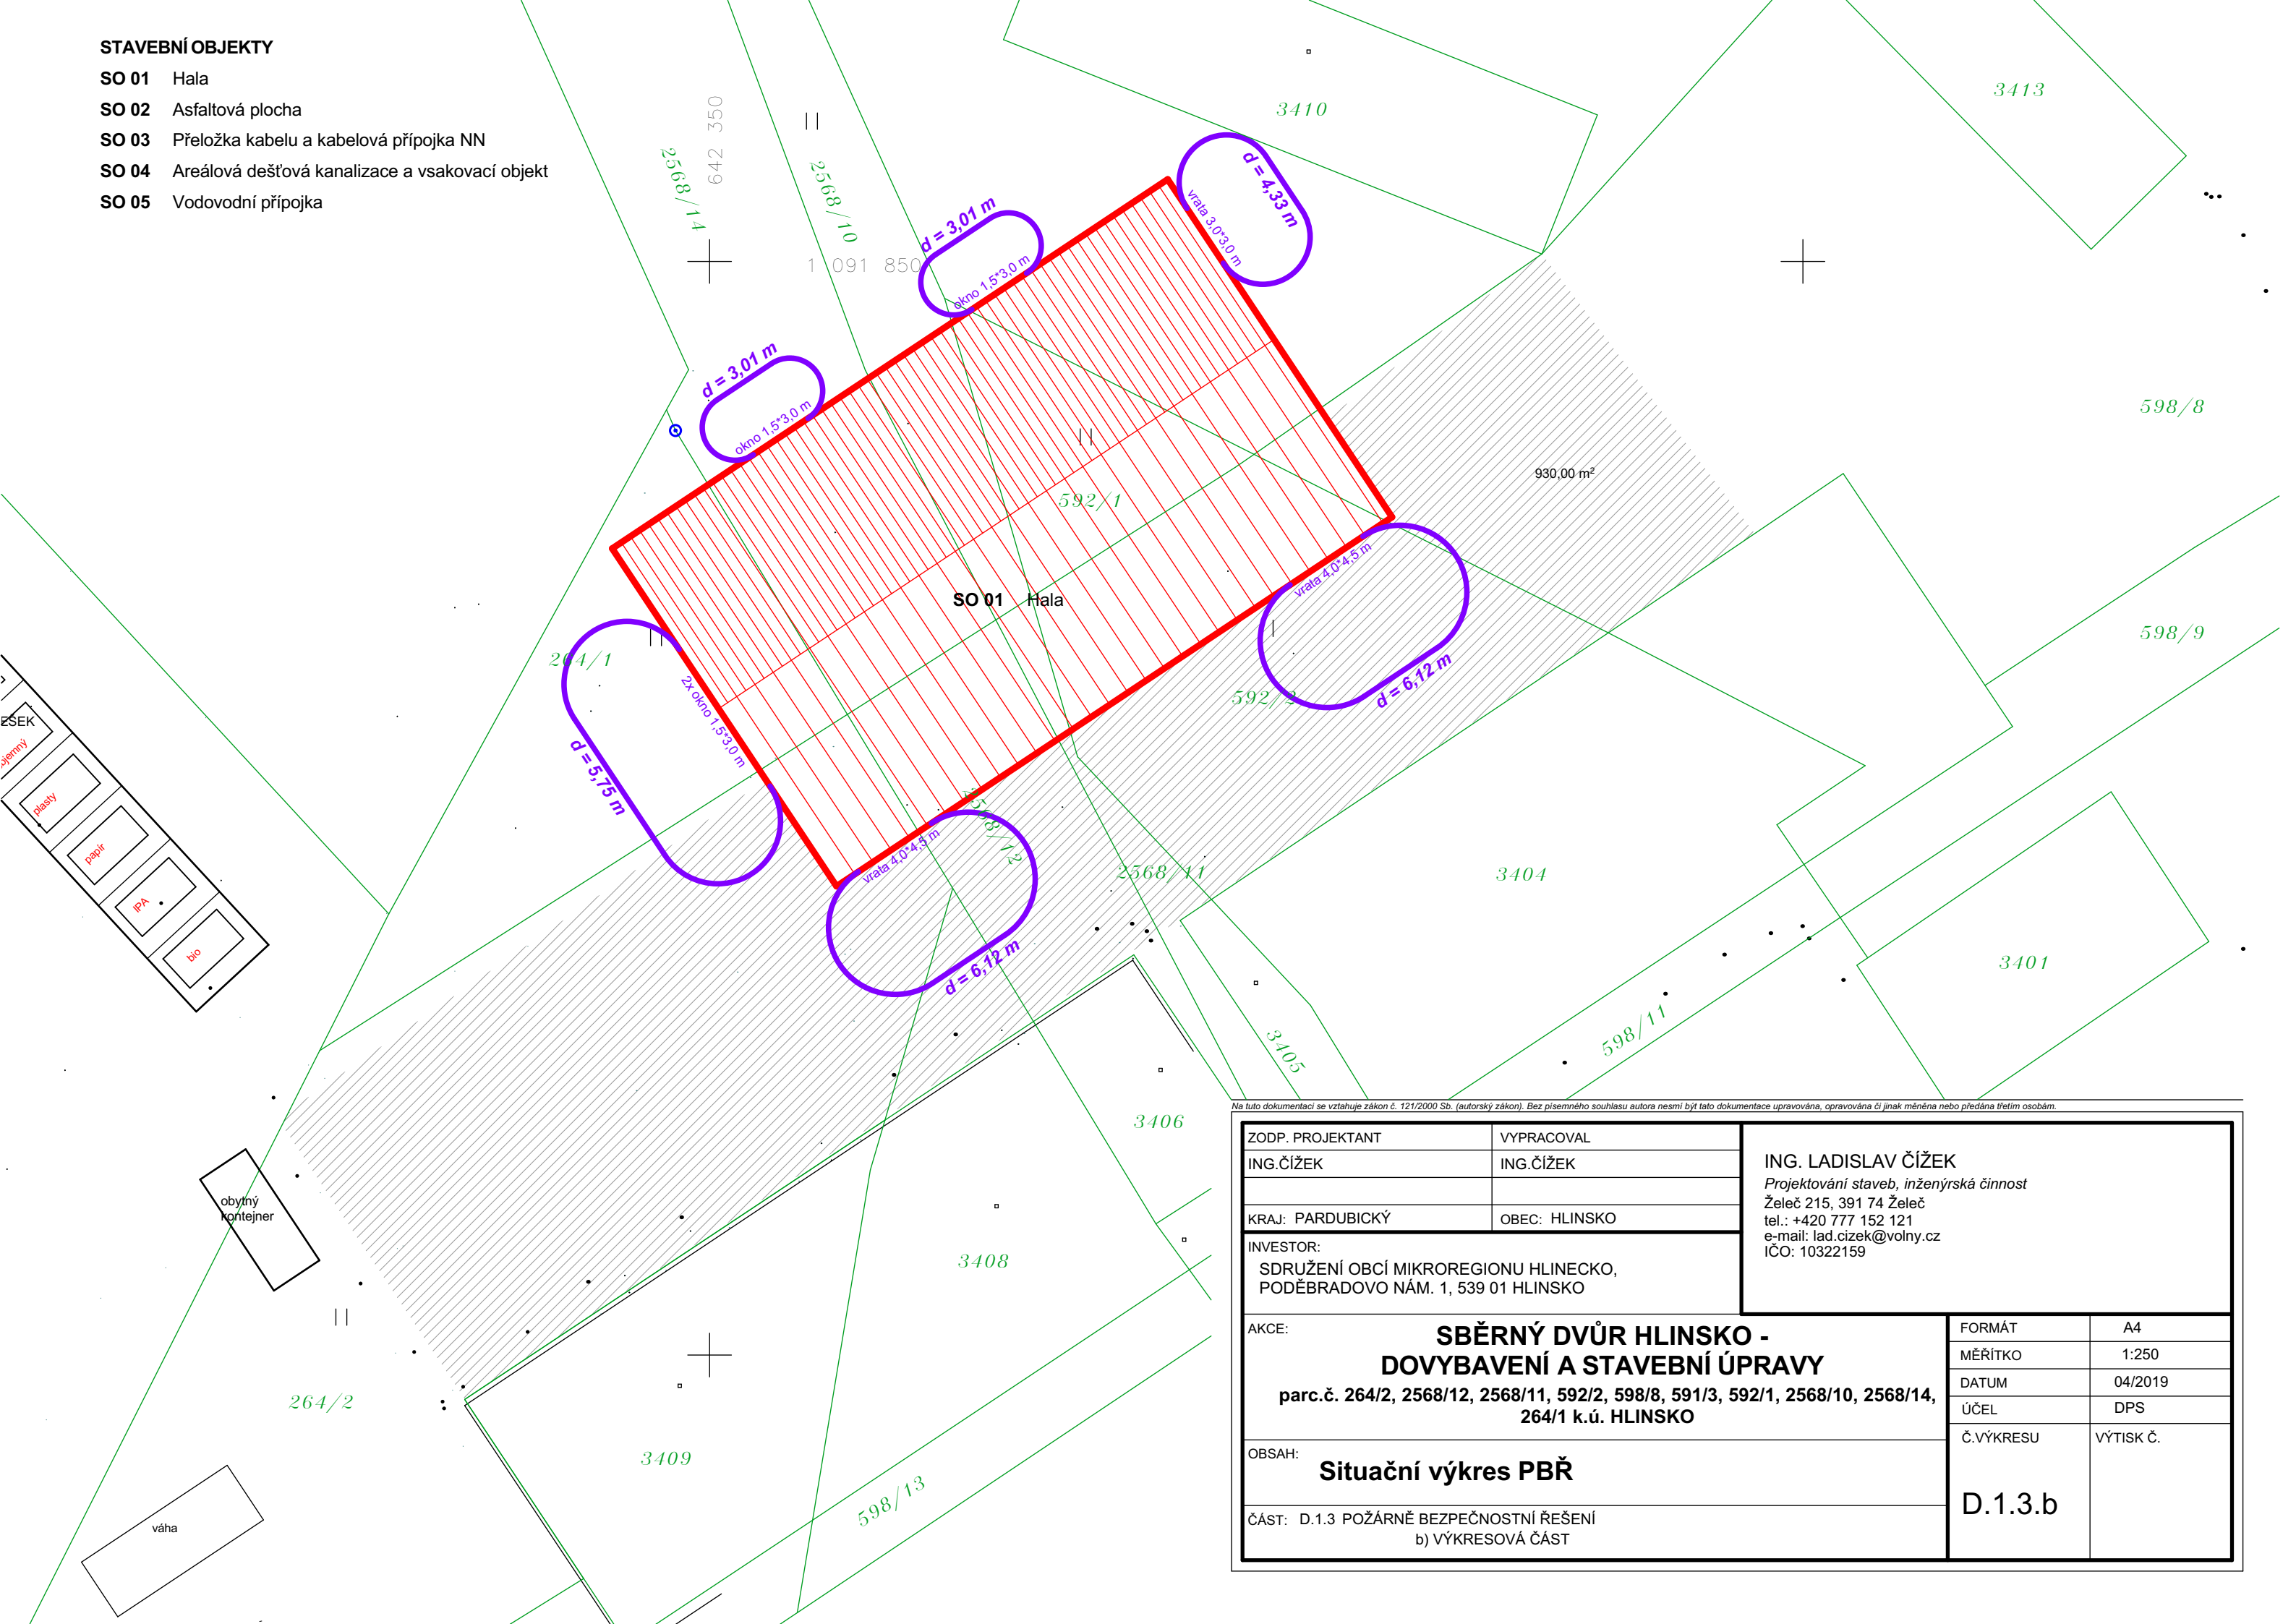

Na tuto dokumentaci se vztahuje zákon č. 121/2000 Sb. (autorský zákon). Bez písemného souhlasu autora nesmí být tato dokumentace upravována, opravována či jinak měněna nebo předána třetím osobám.

ZODP. PROJEKTANT	VYPRACOVAL	ING. LADISLAV ČÍŽEK <i>Projektování staveb, inženýrská činnost</i> Želeč 215, 391 74 Želeč tel.: +420 777 152 121 e-mail: lad.cizek@volny.cz IČO: 10322159	
ING.ČÍŽEK	ING.ČÍŽEK		
KRAJ: PARDUBICKÝ	OBEC: HLINSKO		
INVESTOR: SDRUŽENÍ OBCÍ MIKROREGIONU HLINECKO, PODĚBRADOVO NÁM. 1, 539 01 HLINSKO			
AKCE: <b>SBĚRNÝ DVŮR HLINSKO - DOVYBAVENÍ A STAVEBNÍ ÚPRAVY</b> <b>parc.č. 264/2, 2568/12, 2568/11, 592/2, 598/8, 591/3, 592/1, 2568/10, 2568/14, 264/1 k.ú. HLINSKO</b>		FORMÁT	A4
		MĚŘÍTKO	1:250
		DATUM	04/2019
		ÚČEL	DPS
		Č.VÝKRESU	VÝTISK Č.
OBSAH: <b>Situační výkres PBŘ</b>		D.1.3.b	
ČÁST: D.1.3 POŽÁRNĚ BEZPEČNOSTNÍ ŘEŠENÍ b) VÝKRESOVÁ ČÁST			