



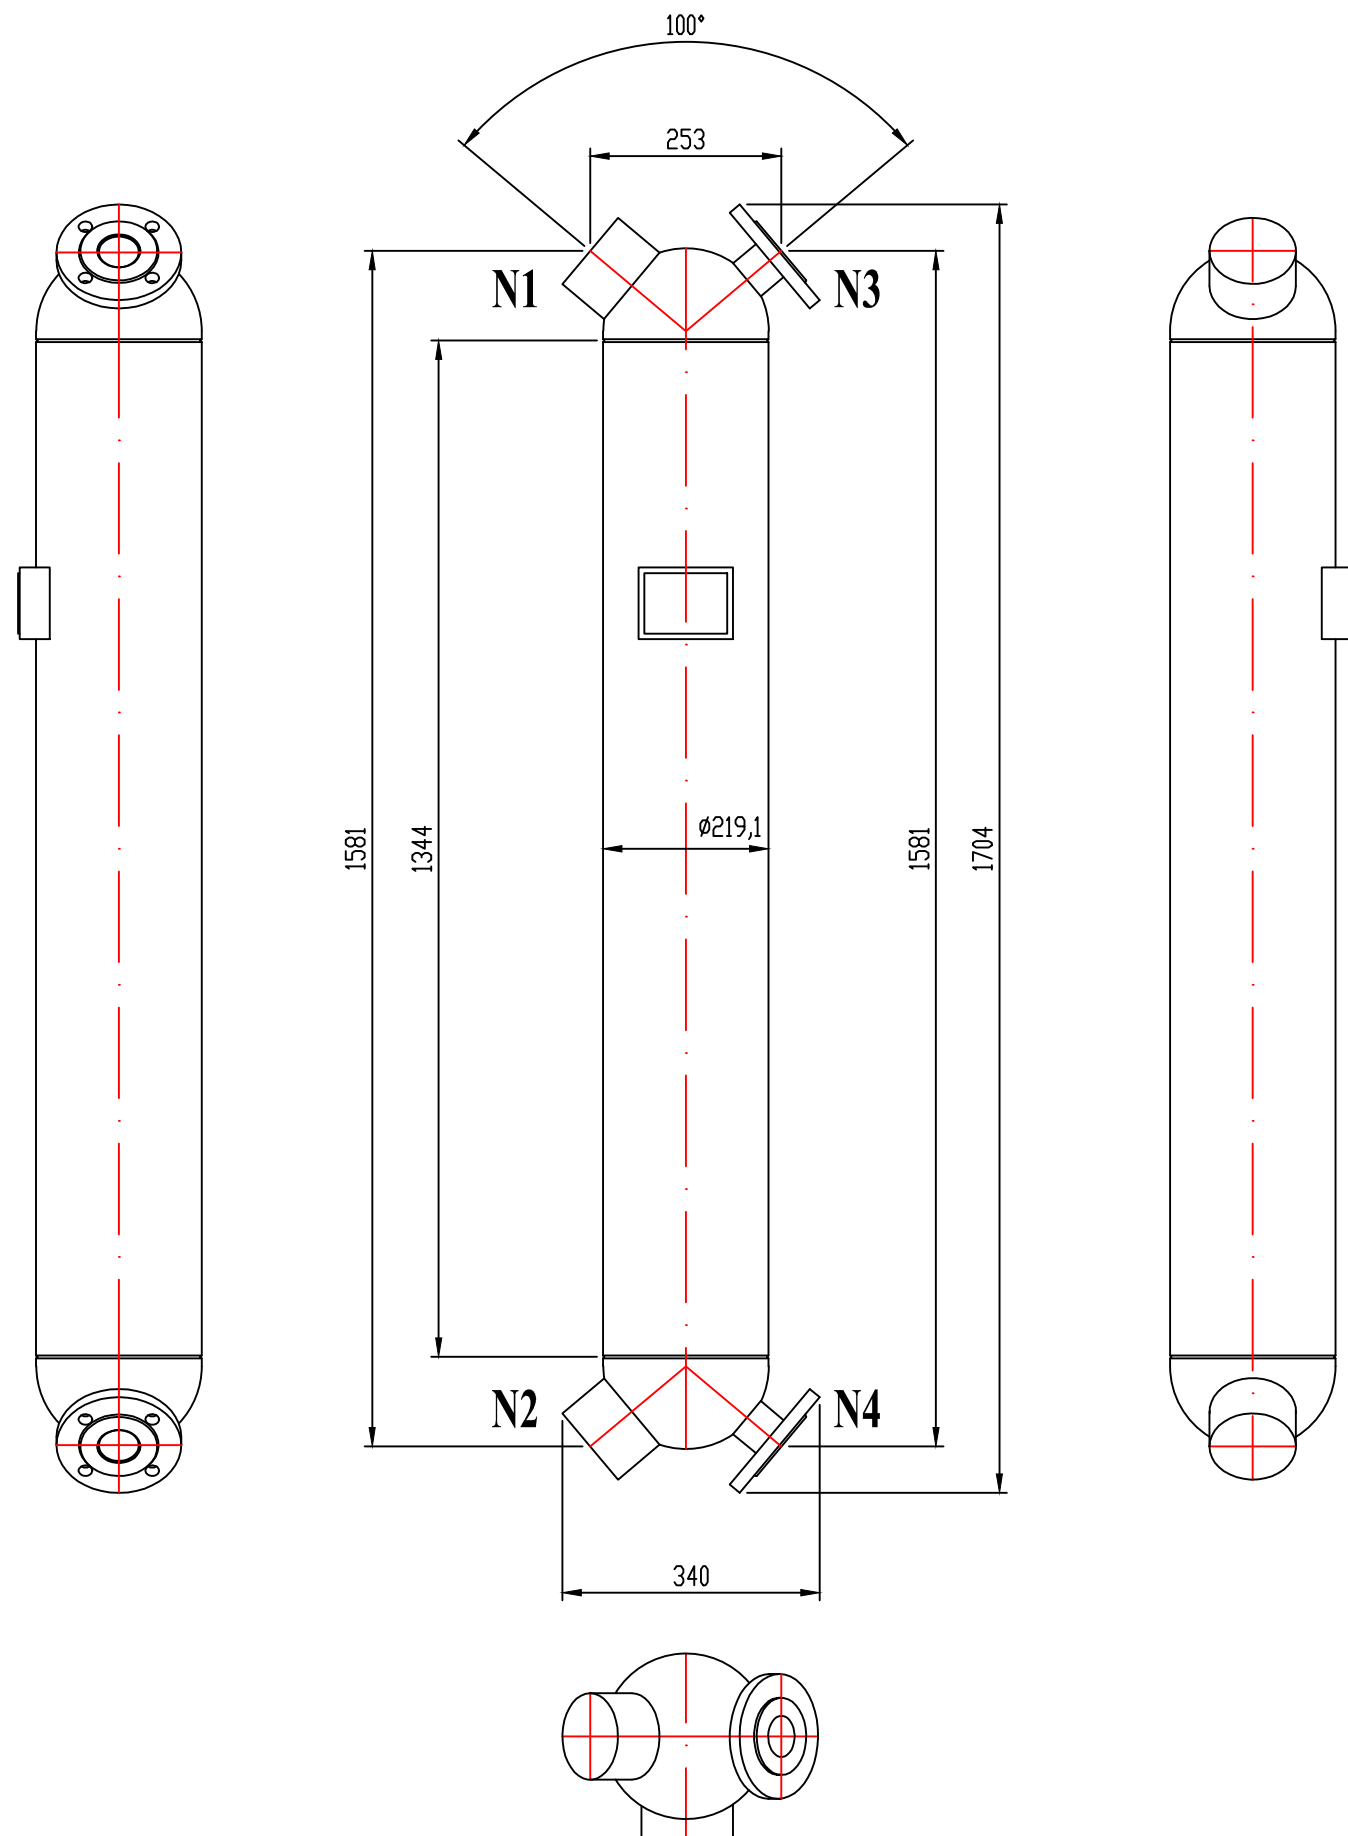

POZICE	POPIS	DN	PN	ROZMĚR HRDLA
N1	VSTUP NH3	100	PN 40	Ø114,3
N2	VÝSTUP NH3	100	PN 40	Ø114,3
N3	VÝSTUP - VODA	50	PN 40	Ø60,3
N4	VSTUP - VODA	50	PN 40	Ø60,3

PRACOVNÍ LÁTKA CHLADIVO R717 (NH3) VODA
NEJVYŠŠÍ PRACOVNÍ PŘETLAK 2,3 MPA (23 bar) 1,0 MPa (10 bar)
MATERIÁL NEREZ AISI
ROZMĚROVÝ NÁČRTEK VÝMĚNÍKU ZPRACOVÁN PODLE VÝKRESU ELTE LT-2014-119-01

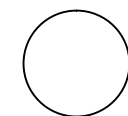

Číslo části	Název části	Výkres (norma)	Druh materiálu	Číslo odp.	Čistý rozměr materiálu Číslo modelu	Ks pro 1 provedení	Poznámka	Čistá hmotnost 1 kusu v kg
MĚŘÍTKO 1:10	KONSTRUKTÉR: Ing. M. Mikyňa	TECHNOLOG:	ZMĚNA		DATUM		PODPIS	INDEX ZMĚNY
	KONTROLOVAL:	NORMALIZÁTOR:						
	SCHVÁLIL:	DATUM: duben 2019						
ZAKÁZKA Č.:		OBJEDNATEL:						
INVESTOR:		Č. VÝKRESU SESTAVENÍ:						
NÁZEV CHLADICÍ ZAŘÍZENÍ VÝMĚNÍK PŘEHŘÁTÉ NH3 PÁRY/VODA MAX 9.4-10-8; HRDLA DN100-DN50		ČÍSLO VÝKRESU		3-16-226-1		LISTŮ 1 LIST 1		