
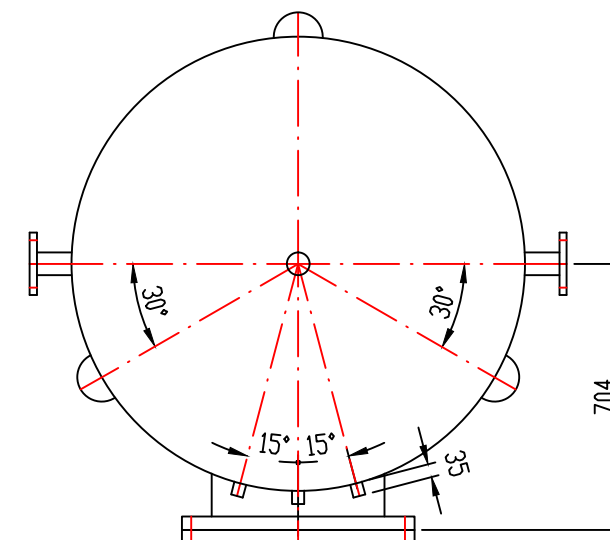
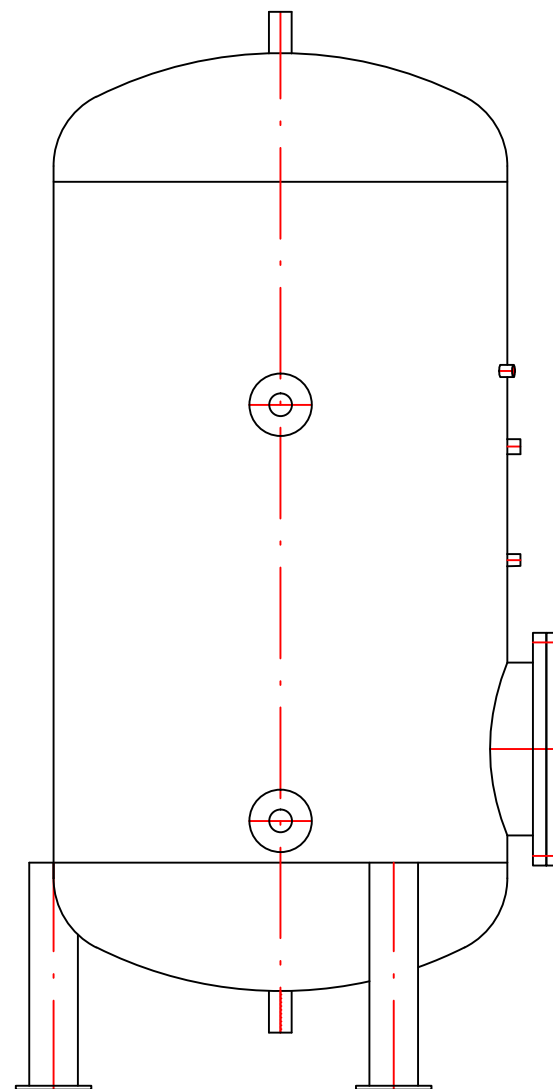


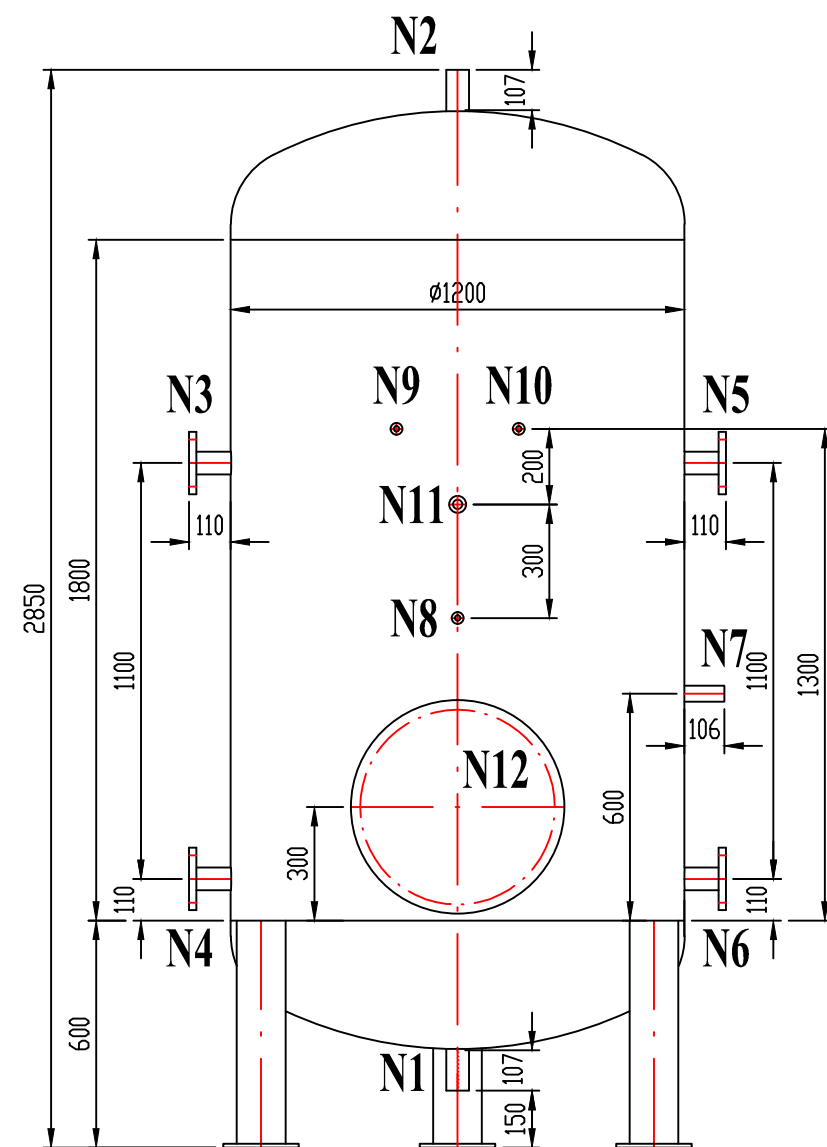

POZICE	POPIS	DN	PN	ROZMĚR
N1	PŘÍVOD STUDENÉ VODY	G 2"	vnější závit	
N2	VÝSTUP TEPLÉ VODY	G 2"	vnější závit	
N3	VLÁSENKA - VSTUP	DN 50	PN 16	
N4	VLÁSENKA - VÝSTUP	DN 50	PN 16	
N5	VLÁSENKA - VÝSTUP	DN 50	PN 16	
N6	VLÁSENKA - VSTUP	DN 50	PN 16	
N7	CIRKULACE	G 1 1/4"	vnější závit	
N8,9,10	M+R	G 1/2"	vnitřní závit	
N11	OBĚTOVANÁ ANODA	G 3/4"	vnitřní závit	
N12	KONTROLNÍ OTVOR	DN 450		

PRACOVNÍ LÁTKA VODA
NEJVYŠŠÍ PRACOVNÍ PŘETLAK 1,0 MPa (10 bar)
MATERIÁL NEREZ AISI
NÁVRH OHŘÍVAČE ZPRACOVÁN PODLE VÝKRESU ELTE LT-2014-119-02

17

Číslo části	Název části	Výkres (norma)	Druh materiálu	Číslo odp.	Čistý rozměr materiálu Číslo modelu	Ks pro 1 provedení	Poznámka	Čistá hmotnost 1 kusu v kg
MĚŘÍTKO 1:20	KONSTRUKTÉR: Ing. M. Mikyna KONTROLOVAL: SCHVÁLIL:	TECHNOLOG: NORMALIZÁTOR: DATUM: září 2014	ZMĚNA		DATUM	PODPIS	INDEX	ZMĚNY
CHLADICÍ ZAŘÍZENÍ MIROSLAV MIKYNA		ZAKÁZKA Č.: INVESTOR: NÁZEV CHLADICÍ ZAŘÍZENÍ OHŘÍVAČ VODY 2500 litrů; PN 10 TOPNÁ VLÁSENKA 2 x 8 m2	OBJEDNATEL: Č. VÝKRESU SESTAVENÍ:		ČÍSLO VÝKRESU 3-16-222-1		LISTŮ 1 LIST 1	