



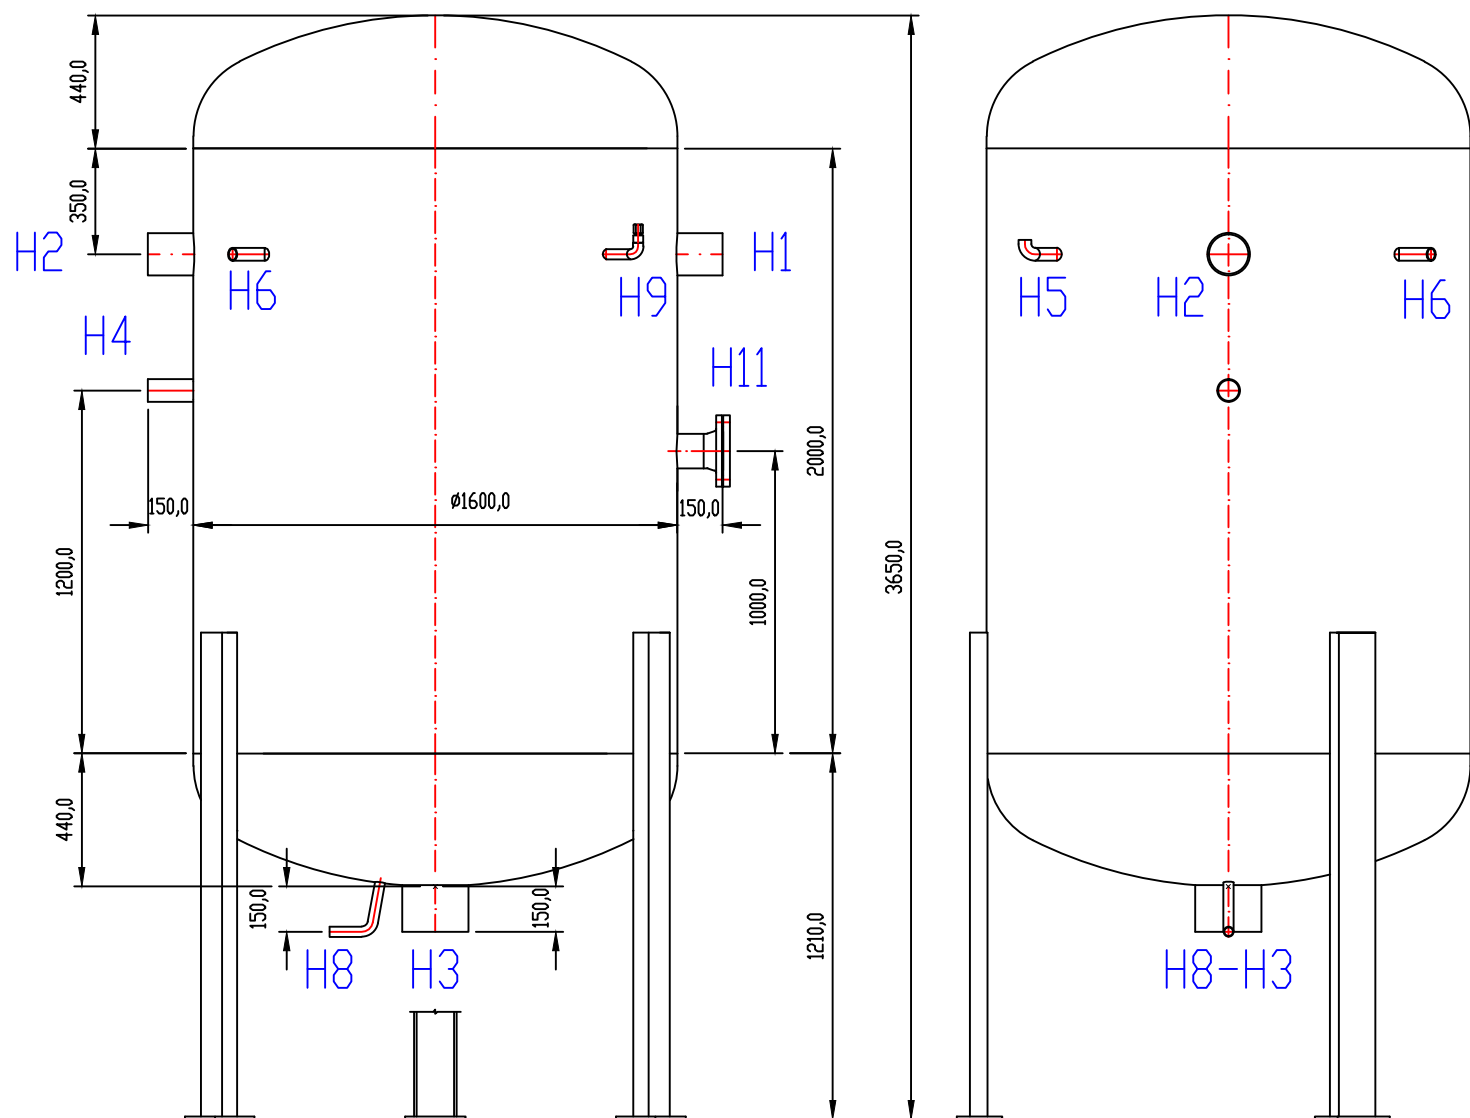

OZNAČENÍ	POPIS POUŽITÍ	DN	PN	ROZMĚR TRUBKY
H 1	VÝSTUP PAR NH ₃ - SÁNÍ KOMPRESORU	125	40	Ø139,7x4,5
H 2	CHLADIVO NH ₃ Z LEDOVÉ PLOCHY	125	40	Ø139,7x4,5
H 3	VÝSTUP KAPALNÉHO CHLADIVA NH ₃ Z EN	200	40	Ø219,1x6,3
H 4	NÁSTŘÍK CHLADIVA NH ₃ DO EN	65	40	Ø76,1x3,2
H 5	HRDLO PRO POJISTNÝ VENTIL	32	40	Ø42,4x2,6
H 6	HRDLO PRO STAVOZNAK - PÁRY NH ₃	32	40	Ø42,4x2,6
H 8	VYPOUŠTĚNÍ OLEJE	25	40	Ø33,7x2,6
H 9	HRDLO PRO MANOMETR NÁVAREK PRO MANOMETR	25 M20x1,5L	40	Ø33,7x2,6 v.č. 4-16-015
H 10	HRDLO PRO DÁLKOVÉ MĚŘENÍ TLAKU	25	40	Ø33,7x2,6
H 11	KONTROLNÍ HRDLO PŘÍRUBA EN 1092-1/11 C/DN100/PN 40 PŘÍRUBA EN 1092-1/05 D/DN100/PN 40	100 100 100	40 40 40	Ø114,3x4 PERO DRÁŽKA

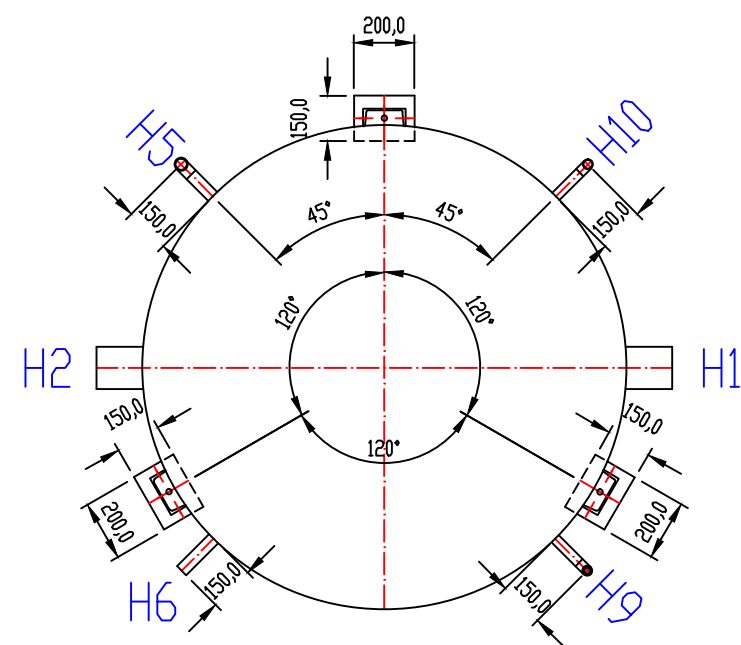

PRACOVNÍ LÁTKA R 717 (NH₃)
 NEJVYŠŠÍ PRACOVNÍ PŘETLAK 1.6 MPa (16 bar)
 VÝPOČTOVÁ TEPLOTA +100 °C
 NEJVYŠŠÍ PRACOVNÍ TEPLOTA + 50 °C
 NEJNIŽŠÍ PRACOVNÍ TEPLOTA - 20 °C

14

1									
Číslo části	Název části	Výkres (norma)	Druh materiálu	Číslo odp.	Čistý rozměr materiálu číslo modelu	Ks pro 1 provedení	Poznámka	Čistá hmotnost 1 kusu v kg	
MĚŘÍTKO 1:25	KONSTRUKTÉR: Ing. M. Mikyňa	TECHNOLÓG:	ZMĚNA VÝŠKY NÁDOBY A HRDEL H1, H2				02/2013		
	KONTROLOVAL:	NORMALIZÁTOR:					DATUM	M.M.	a)
	SCHVÁLIL:	DATUM: červen 2014					PODPIS	INDEX	ZMĚNY
		ZAKÁZKA Č.:		OBJEDNATEL:					
		INVESTOR:		Č. VÝKRESU SESTAVENÍ:					
		NÁZEV		ČÍSLO VÝKRESU					
		CHLADICÍ ZAŘÍZENÍ NÍZKOTLAKÝ SBĚRAČ CHLADIVA EXPANZNÍ NÁDOBA VLS16020; 5 m ³		3-16-179-3-RN					
				LISTŮ 1					
				LIST 1					