


SITUACE STAVBY:

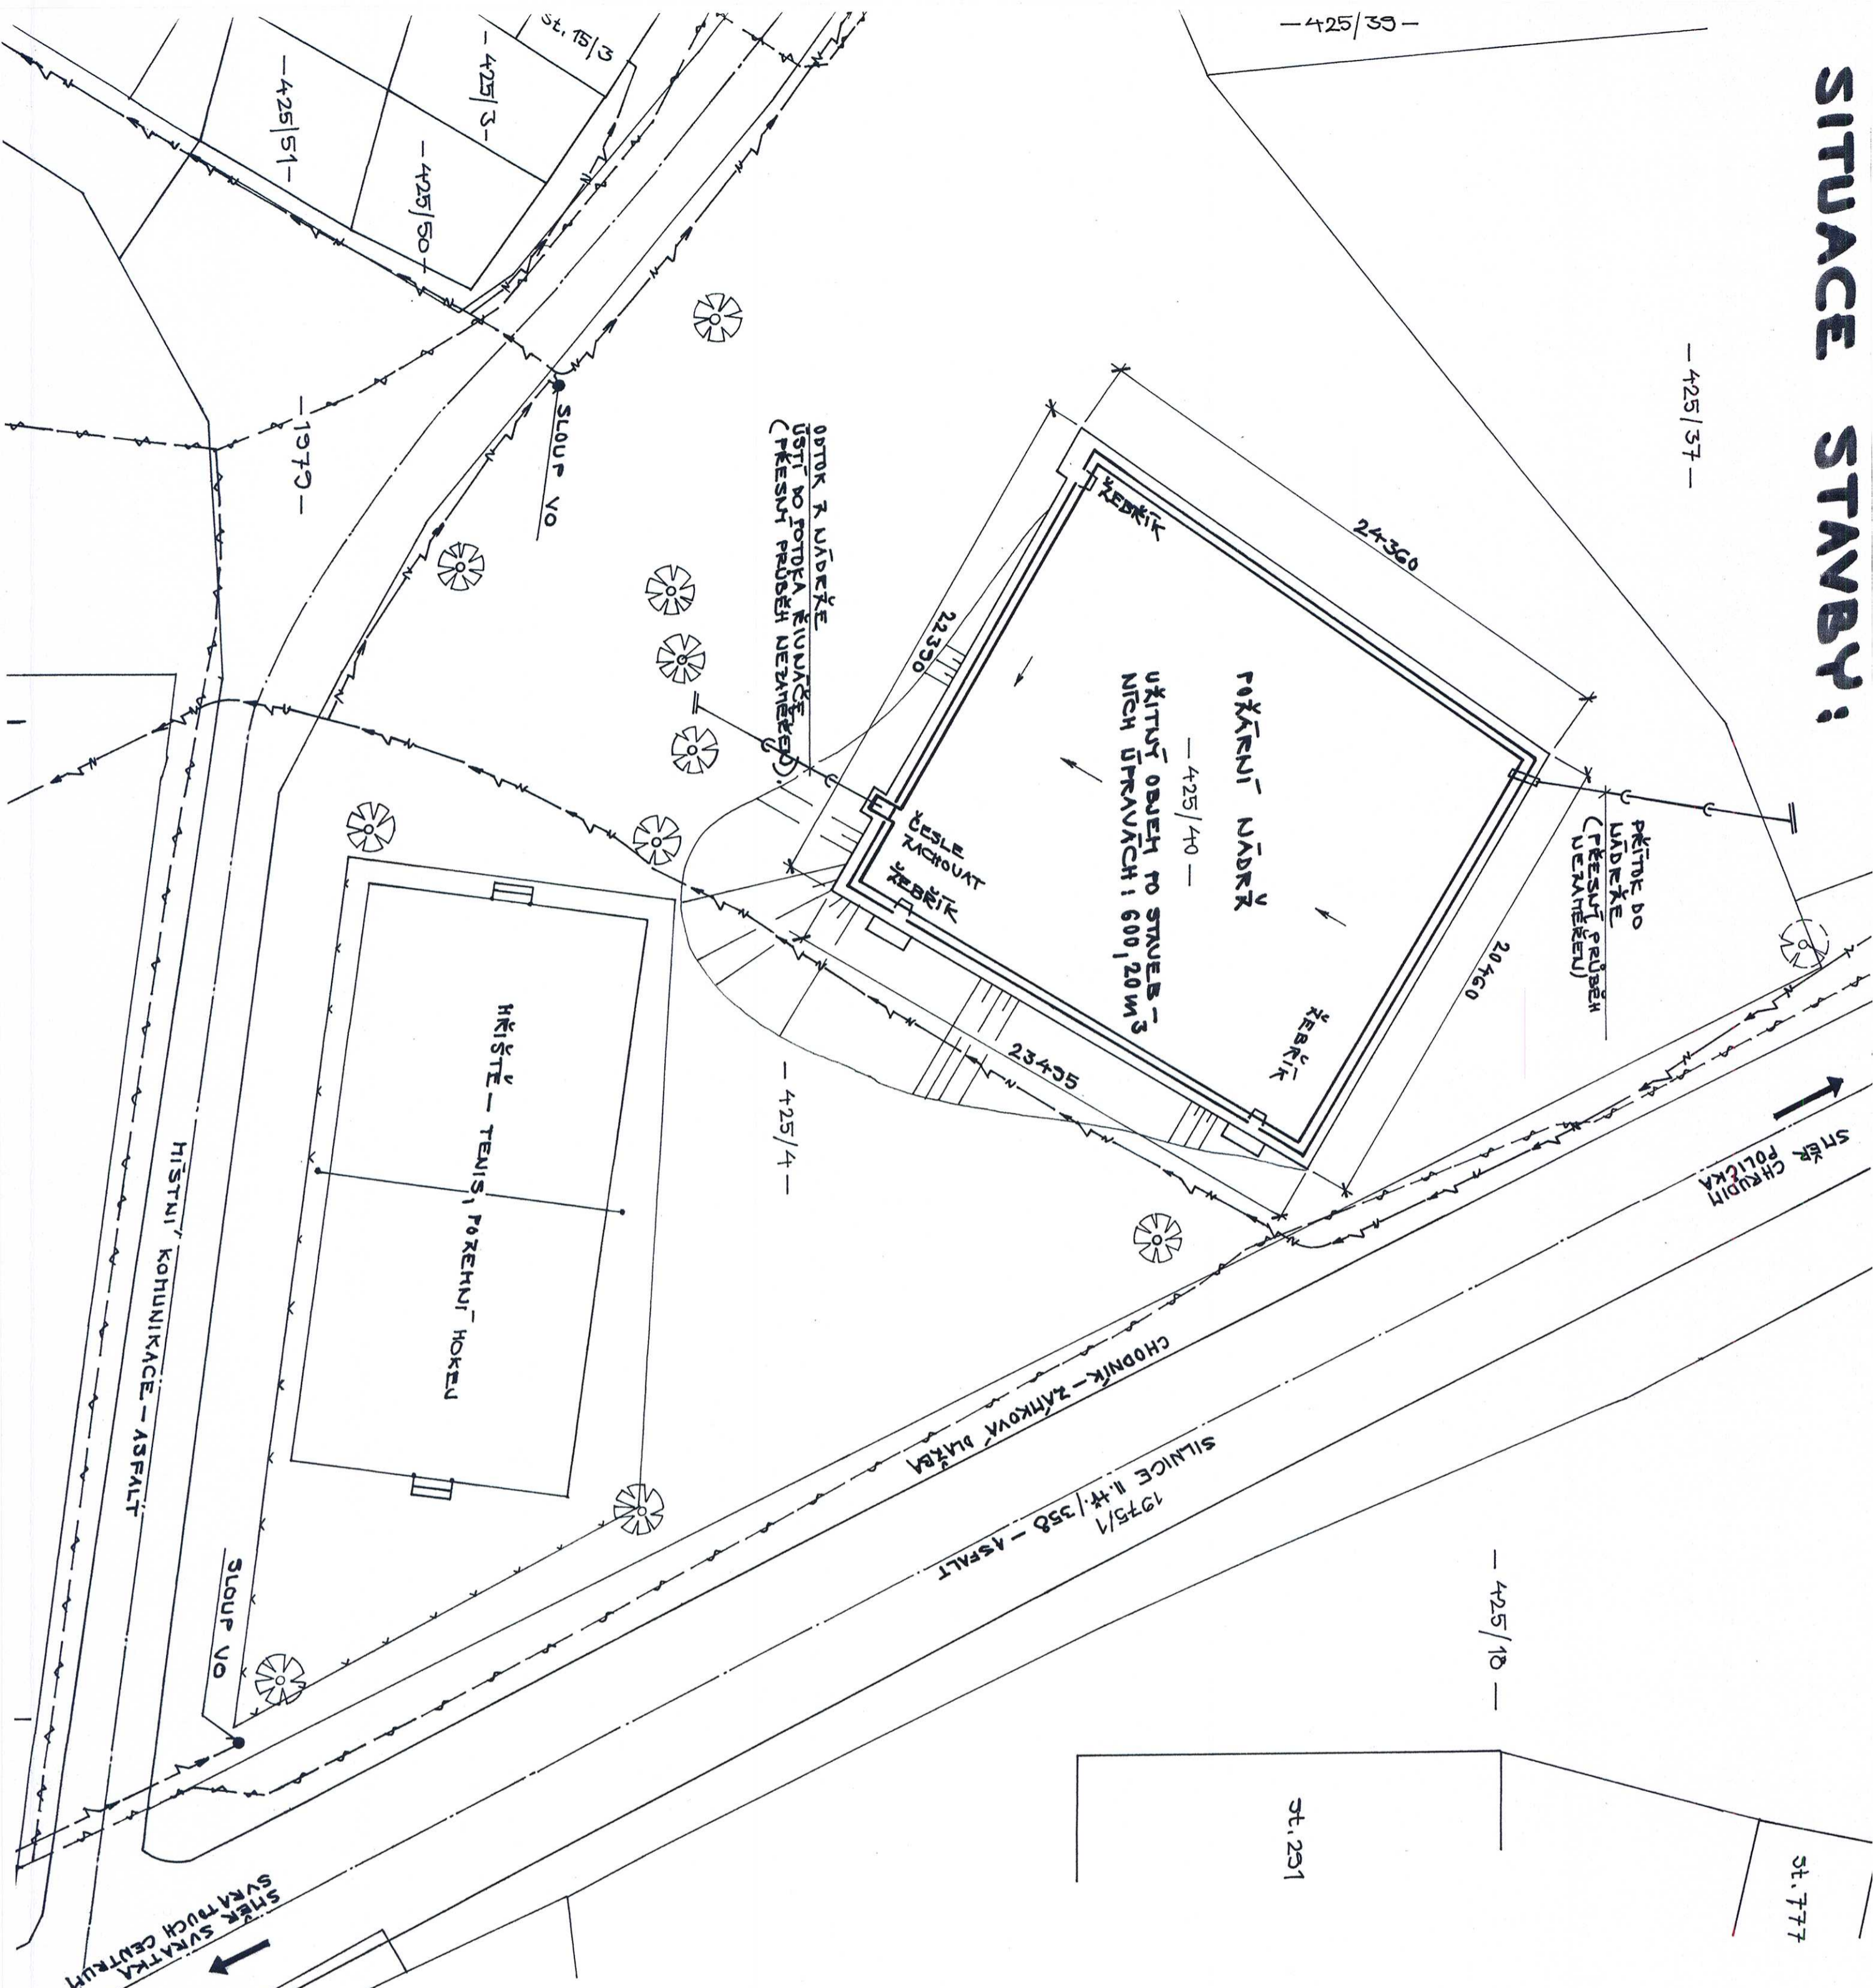

LEGENDA ZNAČEK:

- KANALIZACE SPRAŠKOVÁ
- KANALIZACE DEŠŤOVÁ
- VODA PTLUK
- ELEKTRICKÉ VEDENÍ "NU" NADŘEKNÍ
- ELEKTRICKÉ VEDENÍ "UN" PODŘEKNÍ
- STL PLYNOVOD
- NTL PLYNOVOD
- TELEKOMUNIKAČNÍ KABEL PODŘEKNÍ (ZAHŘEKNÝ PRŮBĚH NETRÁSACÍHO KABELU).
- DRÁTĚNNÉ OPLACENÍ
- VZROSTLÉ, PŘEDVŠÍH LISTNATÉ STROMY

POZNÁMKY:

- SITUACNÍ PLÁN BYL VYPRACOVÁN NA ZÁKLADĚ SUTŮ A KATASTRÁLNÍ MAPY PODKLADU KISKAČNÍCH OD STŘEVOUŽNÍKŮ SÍŤ A NA ZÁKLADĚ MĚŘENÍ NA MÍSTĚ.
- PLÁN TUKOTO SITUACNÍHO PLÁNU NEKRE VYTRČOVAT HRAJICE POŘEKNÍ.
- PŘESNÝ PRŮBĚH PŘÍTOKU DO NÁDRŽE A ODTOKU Z NÁDRŽE NEJÍ ZNÁMÍ POTRUBÍ NEBYLO ZAHŘEKNUTO. PŘÍTOK JE ZÁSOBEH PŘEDVŠÍH Z OBEZNÍHO UDOVĚŘENÍ A PŘÍLEHLÝCH POTOKŮ, ODTOK JE ZÁSTĚN DO POTOKU ŘIVNÁČ.

SVRATUCH	CHODNÍK
OBEC SVRATUCH 53342 SVRATUCH Č.P. 230	
STAVEBNÍ ÚPRAVY POŘÁDNÍ NÁDRŽ V K.Ú. SVRATUCH	
SITUACE STAVBY	C2
1:200	1/2023
	GA4

