



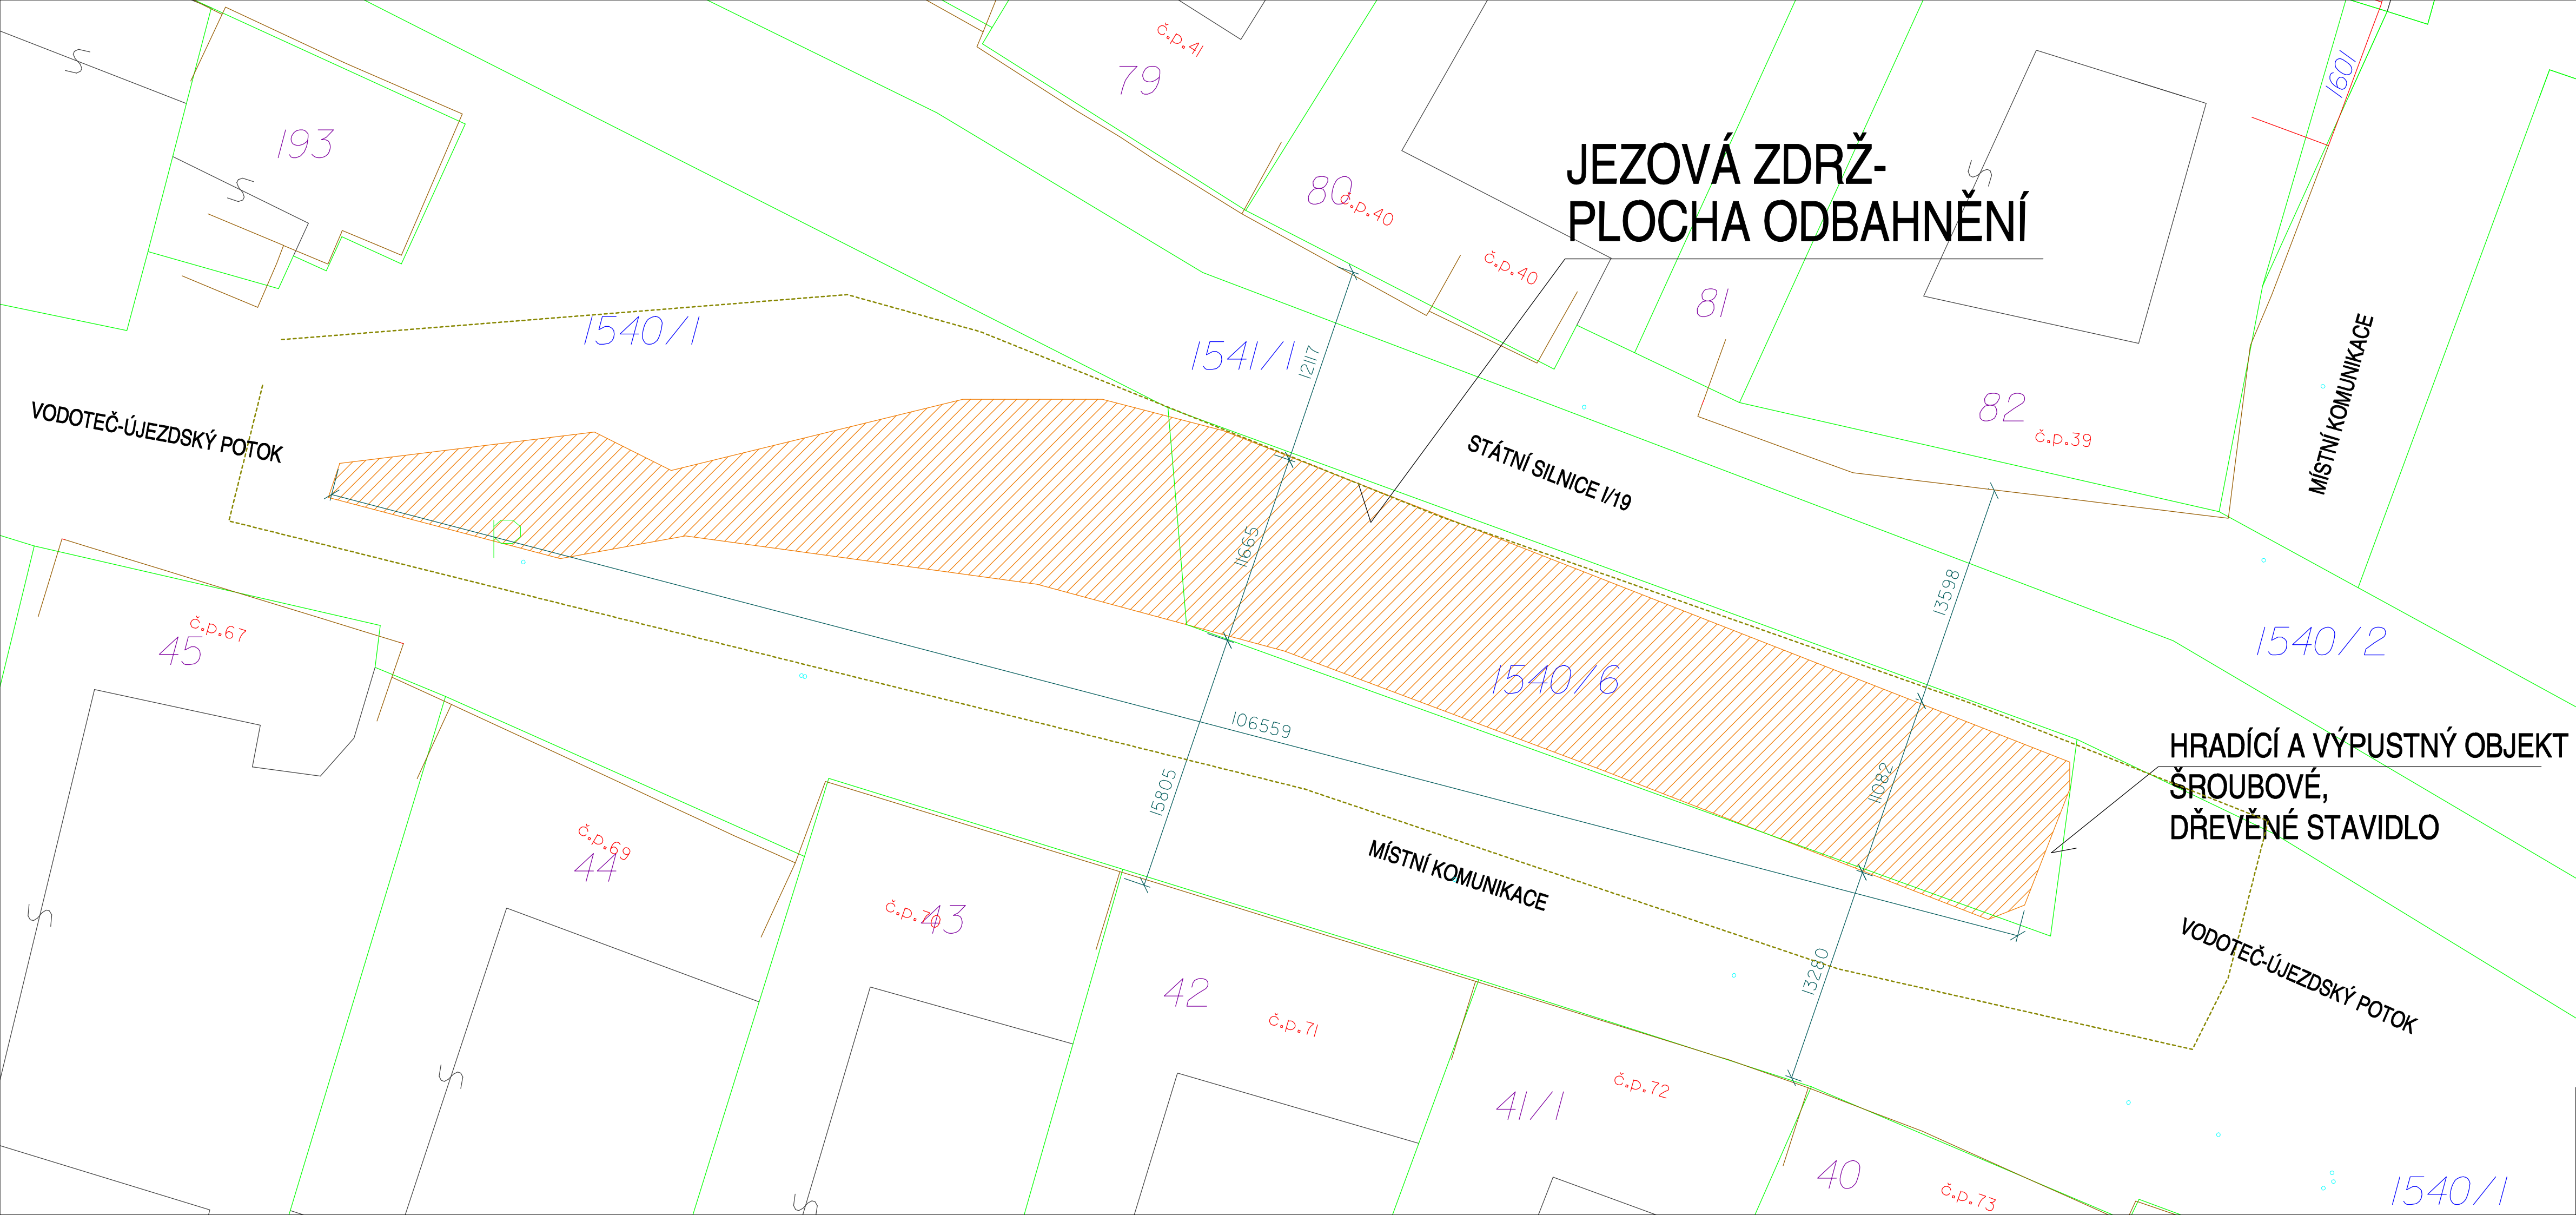

- LEGENDA:
- hranice staveníště
 - hranice katastrálního území
 - 1089/3 čísla parcel-pozemkové
 - 1084 čísla parcel-stavební
 - hranice parcel
 - ▨ plocha nádrže - odbahnění
 - ▭ stávající objekty

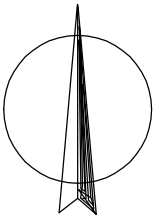

STÁVAJÍCÍ INŽENÝRSKÉ SÍTĚ JSOU ZAKRESLENY INFORMATIVNĚ, PŘED REALIZACÍ STAVBY JE NUTNÉ JEJICH VYTÝČENÍ SPRÁVCEM SÍTĚ V TERÉNU.
HRANICE PARCEL JSOU ZAKRESLENY DIGITALIZACÍ RASTROVÝCH MAP KN A PK STAVU, PŘED REALIZACÍ STAVBY JE NUTNÉ JEJICH VYTÝČENÍ V TERÉNU AUTORIZOVANÝM GEOMETREM.
VÝŠKOVÝ SYSTÉM BpV
SOUDRADNICOVÝ SYSTÉM JTSK

KOORDINÁTOR PROJEKTU		ING.ARCH. RADEK HAŠKA		PROJEKTOVÁNÍ INŽENÝRSKÝCH A POZEMNÍCH STAVBY  HAŠKA, a.s. Tel. 722 008 043 JUNGMANNOVA 74, TĚNOV 380 01	
VEDOUcí PROJEKTANT		ING.ARCH. RADEK HAŠKA			
ODPOVĚDNÝ PROJEKTANT		ING. VLADIMÍR HAŠKA			
VYPRACOVAL		ING.ARCH. RADEK HAŠKA			
PROJEKTANT		HAŠKA, a.s., Jungmannova 74, Těnov			
INVESTOR		OBEC SEBRANICE SEBRANICE 149, 679 31 IČO:00280917			
NÁZEV STAVBY				STUPEŇ	DSP
ODBAHNĚNÍ JEZOVÉ ZDRŽE, ÚJEZDSKÝ POTOK, OBEC SEBRANICE				ČÍSLO ZAKÁZKY	18/03/24
				FORMÁT	A4
MÍSTO STAVBY		k.ú. SEBRANICE U BOSKOVIC, p.č.1540/1, 1540/6		DATUM	10.10.2024
STAVEBNÍ OBJEKT		KATASTRÁLNÍ SITUACNÍ VÝKRES		MĚNÍTKO	ČÍSLO VÝKRESU
NÁZEV VÝKRESU				1:250	C 02.