


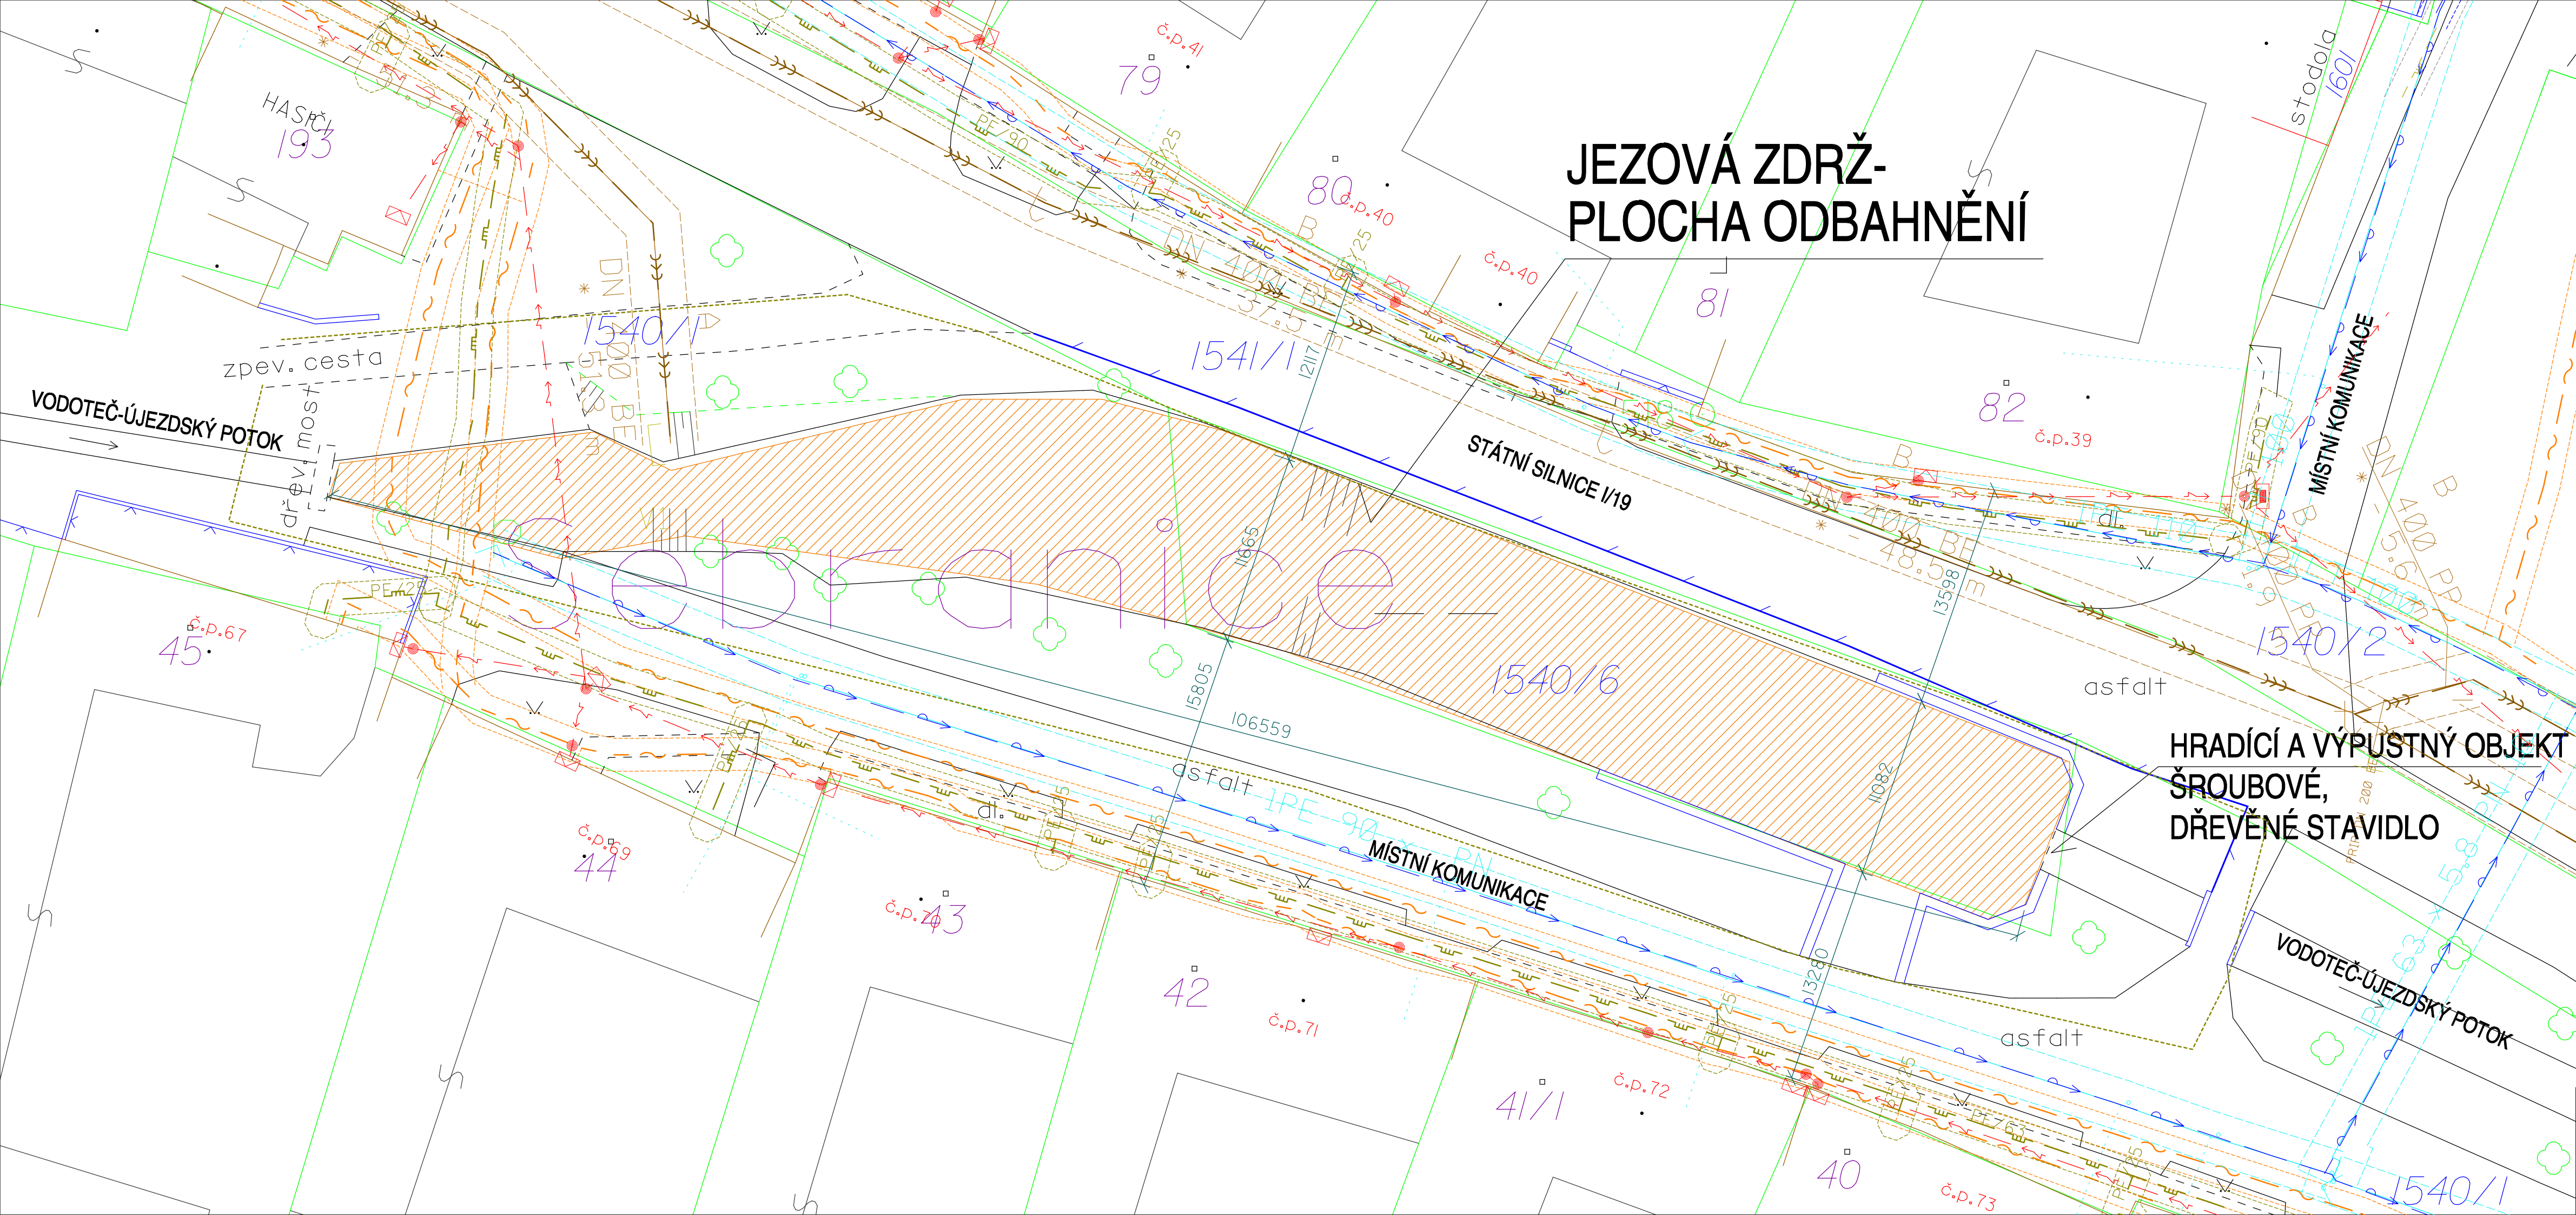

JEZOVÁ ZDRŽ- PLOCHA ODBAHNĚNÍ

LEGENDA:

- hranice staveniště
- hranice katastrálního území
- čísla parcel- pozemkové
- čísla parcel- stavební
- hranice parcel
- plocha nádrže - odbahnění
- stávající objekty

- podzemní hydrant
- vodovodní šoupě
- plynovodní šoupě
- uliční vpust
- strom
- kanalizační šachta
- plot drátěný
- plot dřevěný
- plot zděný
- vstup
- svodidla
- rozhraní ploch
- terénní hrana

LEGENDA-INŽENÝRSKÉ SÍTĚ:

- VODOVOD-STÁV.
- PLYNOVOD STL-STÁV.
- VEDENÍ SÍTĚ NN-KABELOVÉ ZEMNÍ-STÁV.
- VEDENÍ SÍTĚ NN-VZDUŠNÉ-STÁV.
- VEDENÍ SÍTĚ VN-KABELOVÉ,ZEMNÍ-STÁV.
- VEREJNÉ OSVĚTLENÍ, LAMPA-STÁV.
- TELEKOMUNIKAČNÍ VEDENÍ-KABELOVÉ,ZEMNÍ-STÁV.
- TELEKOMUNIKAČNÍ VEDENÍ-VZDUŠNÉ-STÁV.
- JEDNOTNÁ KANALIZACE-STÁVAJÍCÍ

LEGENDA-OCHRANNÁ PÁSMA:

- OCHRANNÉ PÁSMA VODOVODU- NÁVRH
- OCHRANNÉ PÁSMA VODOVODU-STÁVAJÍCÍ
- OCHRANNÉ PÁSMA PLYNOVODU STL-NÁVRH
- OCHRANNÉ PÁSMA PLYNOVODU STL-STÁVAJÍCÍ
- OCHRANNÉ PÁSMA DEŠŤOVÉ KANALIZACE-NÁVRH
- OCHRANNÉ PÁSMA DEŠŤOVÉ KANALIZACE-STÁVAJÍCÍ
- OCHRANNÉ PÁSMA JEDNOTNÉ KANALIZACE-NÁVRH
- OCHRANNÉ PÁSMA JEDNOTNÉ KANALIZACE-STÁVAJÍCÍ
- OCHRANNÉ PÁSMA 50m LESNÍCH POZEMKŮ
- OCHRANNÉ PÁSMA VEREJNÉ OSVĚTLENÍ-STÁVAJÍCÍ
- OCHRANNÉ PÁSMA VEDENÍ SÍTĚ VN, NN-STÁVAJÍCÍ-VZDUŠNÉ
- OCHRANNÉ PÁSMA TELEKOMUNIKAČNÍ VEDENÍ-STÁVAJÍCÍ
- OCHRANNÉ PÁSMA 50m OD LESNÍHO POZEMKU

STÁVAJÍCÍ INŽENÝRSKÉ SÍTĚ JSOU ZAKRESLENY INFORMATIVNĚ, PŘED REALIZACÍ STAVBY JE NUTNÉ JEJICH VYTÝČENÍ SPRÁVCEM SÍTĚ V TERÉNU.
HRANICE PARCEL JSOU ZAKRESLENY DIGITALIZACÍ RASTROVÝCH MAP KN A PK STAVU, PŘED REALIZACÍ STAVBY JE NUTNÉ JEJICH VYTÝČENÍ V TERÉNU AUTORIZOVANÝM GEOMETREM.
VÝŠKOVÝ SYSTÉM BpV
SOUDRADNICOVÝ SYSTÉM JTSK

KOORDINÁTOR PROJEKTU		ING.ARCH.RADEK HAŠKA	PROJEKTOVÁNÍ NÁDZVEMŮCH A POZEMNÍCH STAVBY  HAŠKA, a.s. TEL. 722 088 843 JUNGEMANOVA 74, TŘEBŮV 688 01	
VEDOUČÍ PROJEKTANT		ING.ARCH.RADEK HAŠKA		
ODPOVĚDNÝ PROJEKTANT		ING.VLADIMÍR HAŠKA		
VYPRACOVAL		ING.ARCH.RADEK HAŠKA		
PROJEKTANT		HAŠKA, a.s., Jungmannova 74, Třibnov		
INVESTOR		OBEC SEBRANICE SEBRANICE 149, 679 31 IČO:00280917		
NÁZEV STAVBY			STUPEŇ	DSP
ODBAHNĚNÍ JEZOVÉ ZDRŽE, ÚJEZDSKÝ POTOK, OBEC SEBRANICE			ČÍSLO ZAKÁZKY	18/03/24
			FORMÁT	4x A4
MÍSTO STAVBY	k.ú.SEBRANICE U BOSKOVIC, p.ú.1540/1, 1540/6		DATUM	10.10.2024
STAVEBNÍ OBJEKT			MĚŘÍTKO	ČÍSLO VÝKRESU
NÁZEV VÝKRESU	KOORDINAČNÍ SITUACE		1:250	C 03.