


C.2 KATASTRÁLNÍ SITUAČNÍ VÝKRES I.  
M 1:700

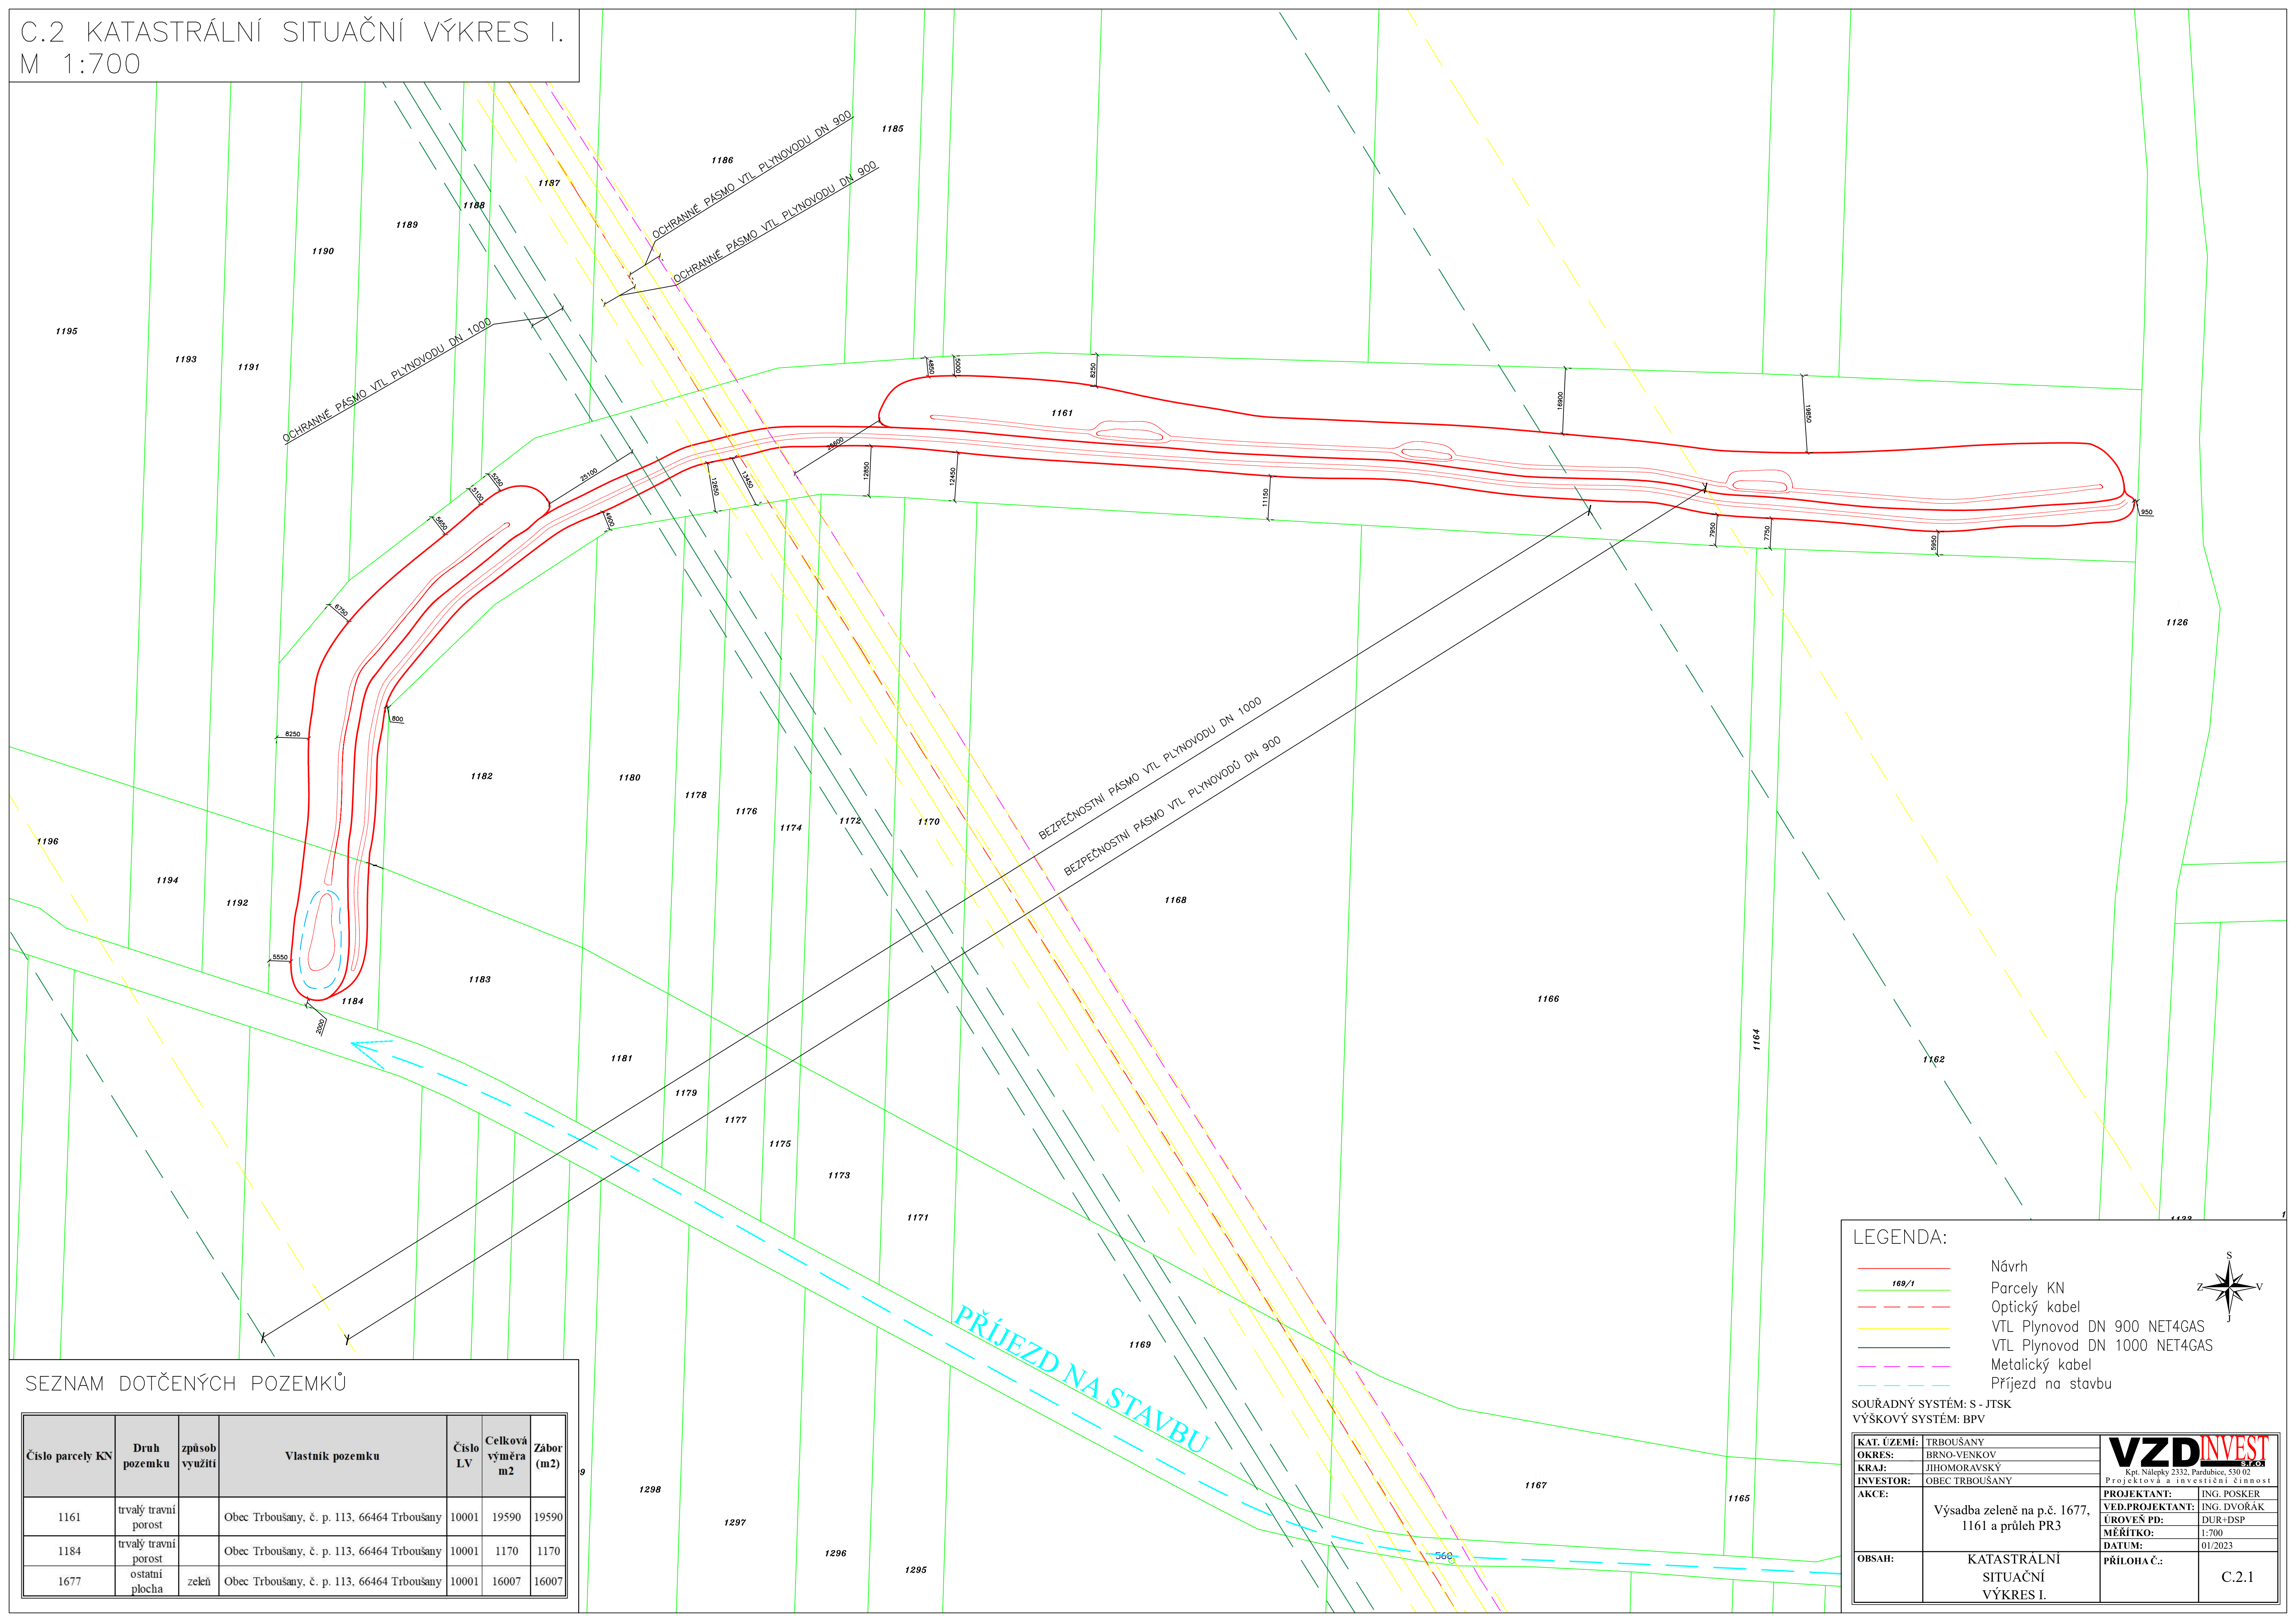

## SEZNAM DOTČENÝCH POZEMKŮ

Číslo parcely KN	Druh pozemku	způsob využití	Vlastník pozemku	Číslo LV	Celková výměra m2	Zábor (m2)
1161	trvalý travní porost		Obec Trboušany, č. p. 113, 66464 Trboušany	10001	19590	19590
1184	trvalý travní porost		Obec Trboušany, č. p. 113, 66464 Trboušany	10001	1170	1170
1677	ostatní plocha	zeleň	Obec Trboušany, č. p. 113, 66464 Trboušany	10001	16007	16007

**LEGENDA:**

- 169/1
- 
- - -
- 
- 
- 
- 

Návrh  
 Parcely KN  
 Optický kabel  
 VTL Plynovod DN 900 NET4GAS  
 VTL Plynovod DN 1000 NET4GAS  
 Metalický kabel  
 Příjezd na stavbu