


D.2 VÝKRES PODÉLNÝCH PROFILŮ
M 1:300/100

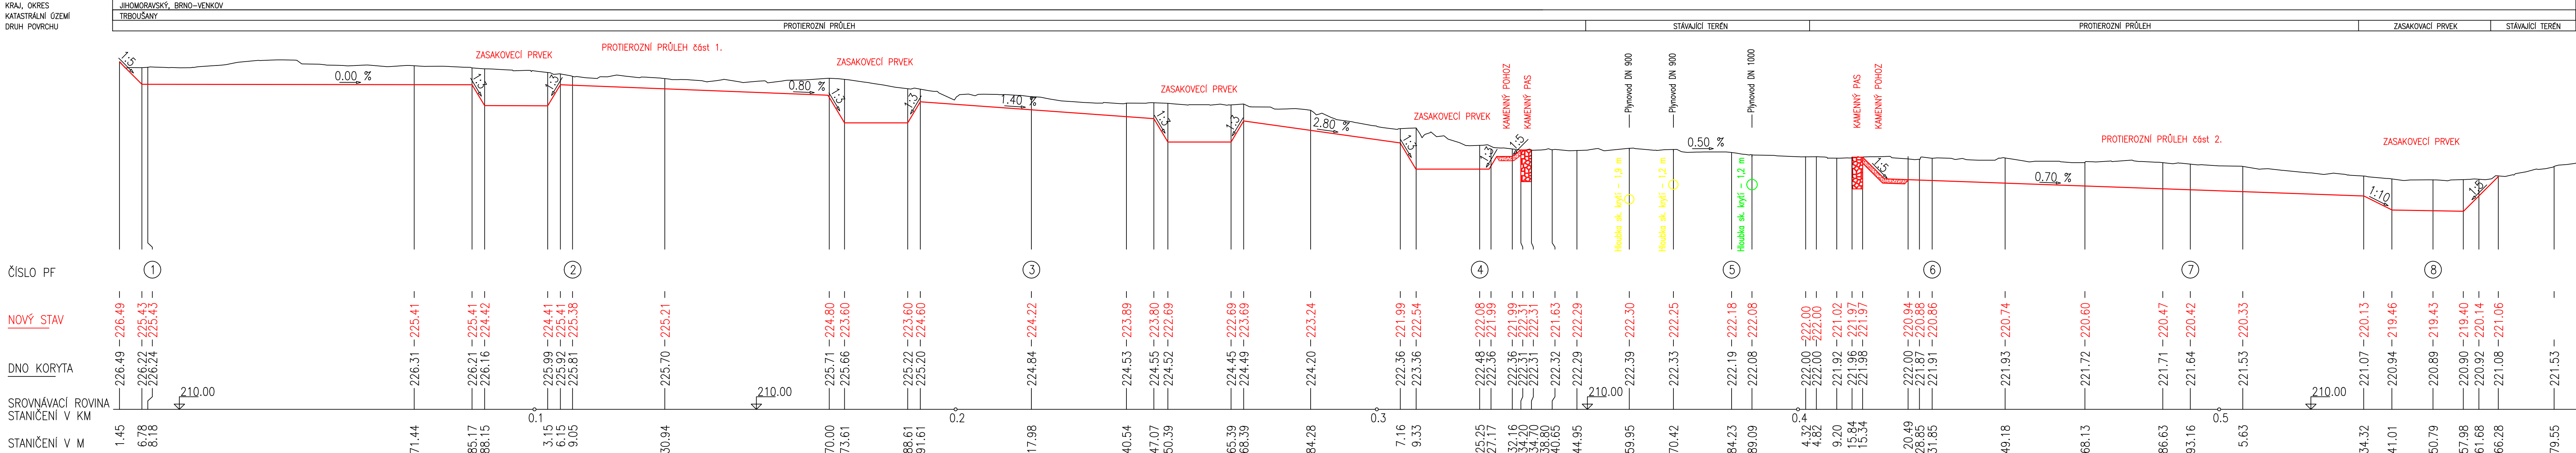

Skutečné krytí plynovodů bylo ověřeno v terénu za účasti technologa NET4GAS
9.6.2023 (zápis o vytyčení)

SOUŘADNÝ SYSTÉM: S - JTSK		VÝŠKOVÝ SYSTÉM: BPV	
KAT. ÚZEMÍ:	TRBOUŠANY	<div><div>VZDINVEST</div><div>Kpt. Nálepky 2332, Pardubice, 530 02</div><div>Projektová a investiční činnost</div></div>	
OKRES:	BRNO-VENKOV		
KRAJ:	JIHOMORAVSKÝ		
INVESTOR:	OBEC TRBOUŠANY	<div><div>PROJEKTANT:</div><div>ING. POSKER</div><div>VED.PROJEKTANT:</div><div>ING. DVOŘÁK</div><div>ÚROVEŇ PD:</div><div>DUR+DSP</div><div>MĚŘÍTKO:</div><div>1:300/100</div><div>DATUM:</div><div>01/2023</div></div>	
AKCE:	Výsadba zeleně na p.č. 1677, 1161 a průleh PR3		
OBSAH:	VÝKRES PODÉLNÝCH PROFILŮ		
PŘÍLOHA Č.:		D.2	