


SITUACE

M 1:250

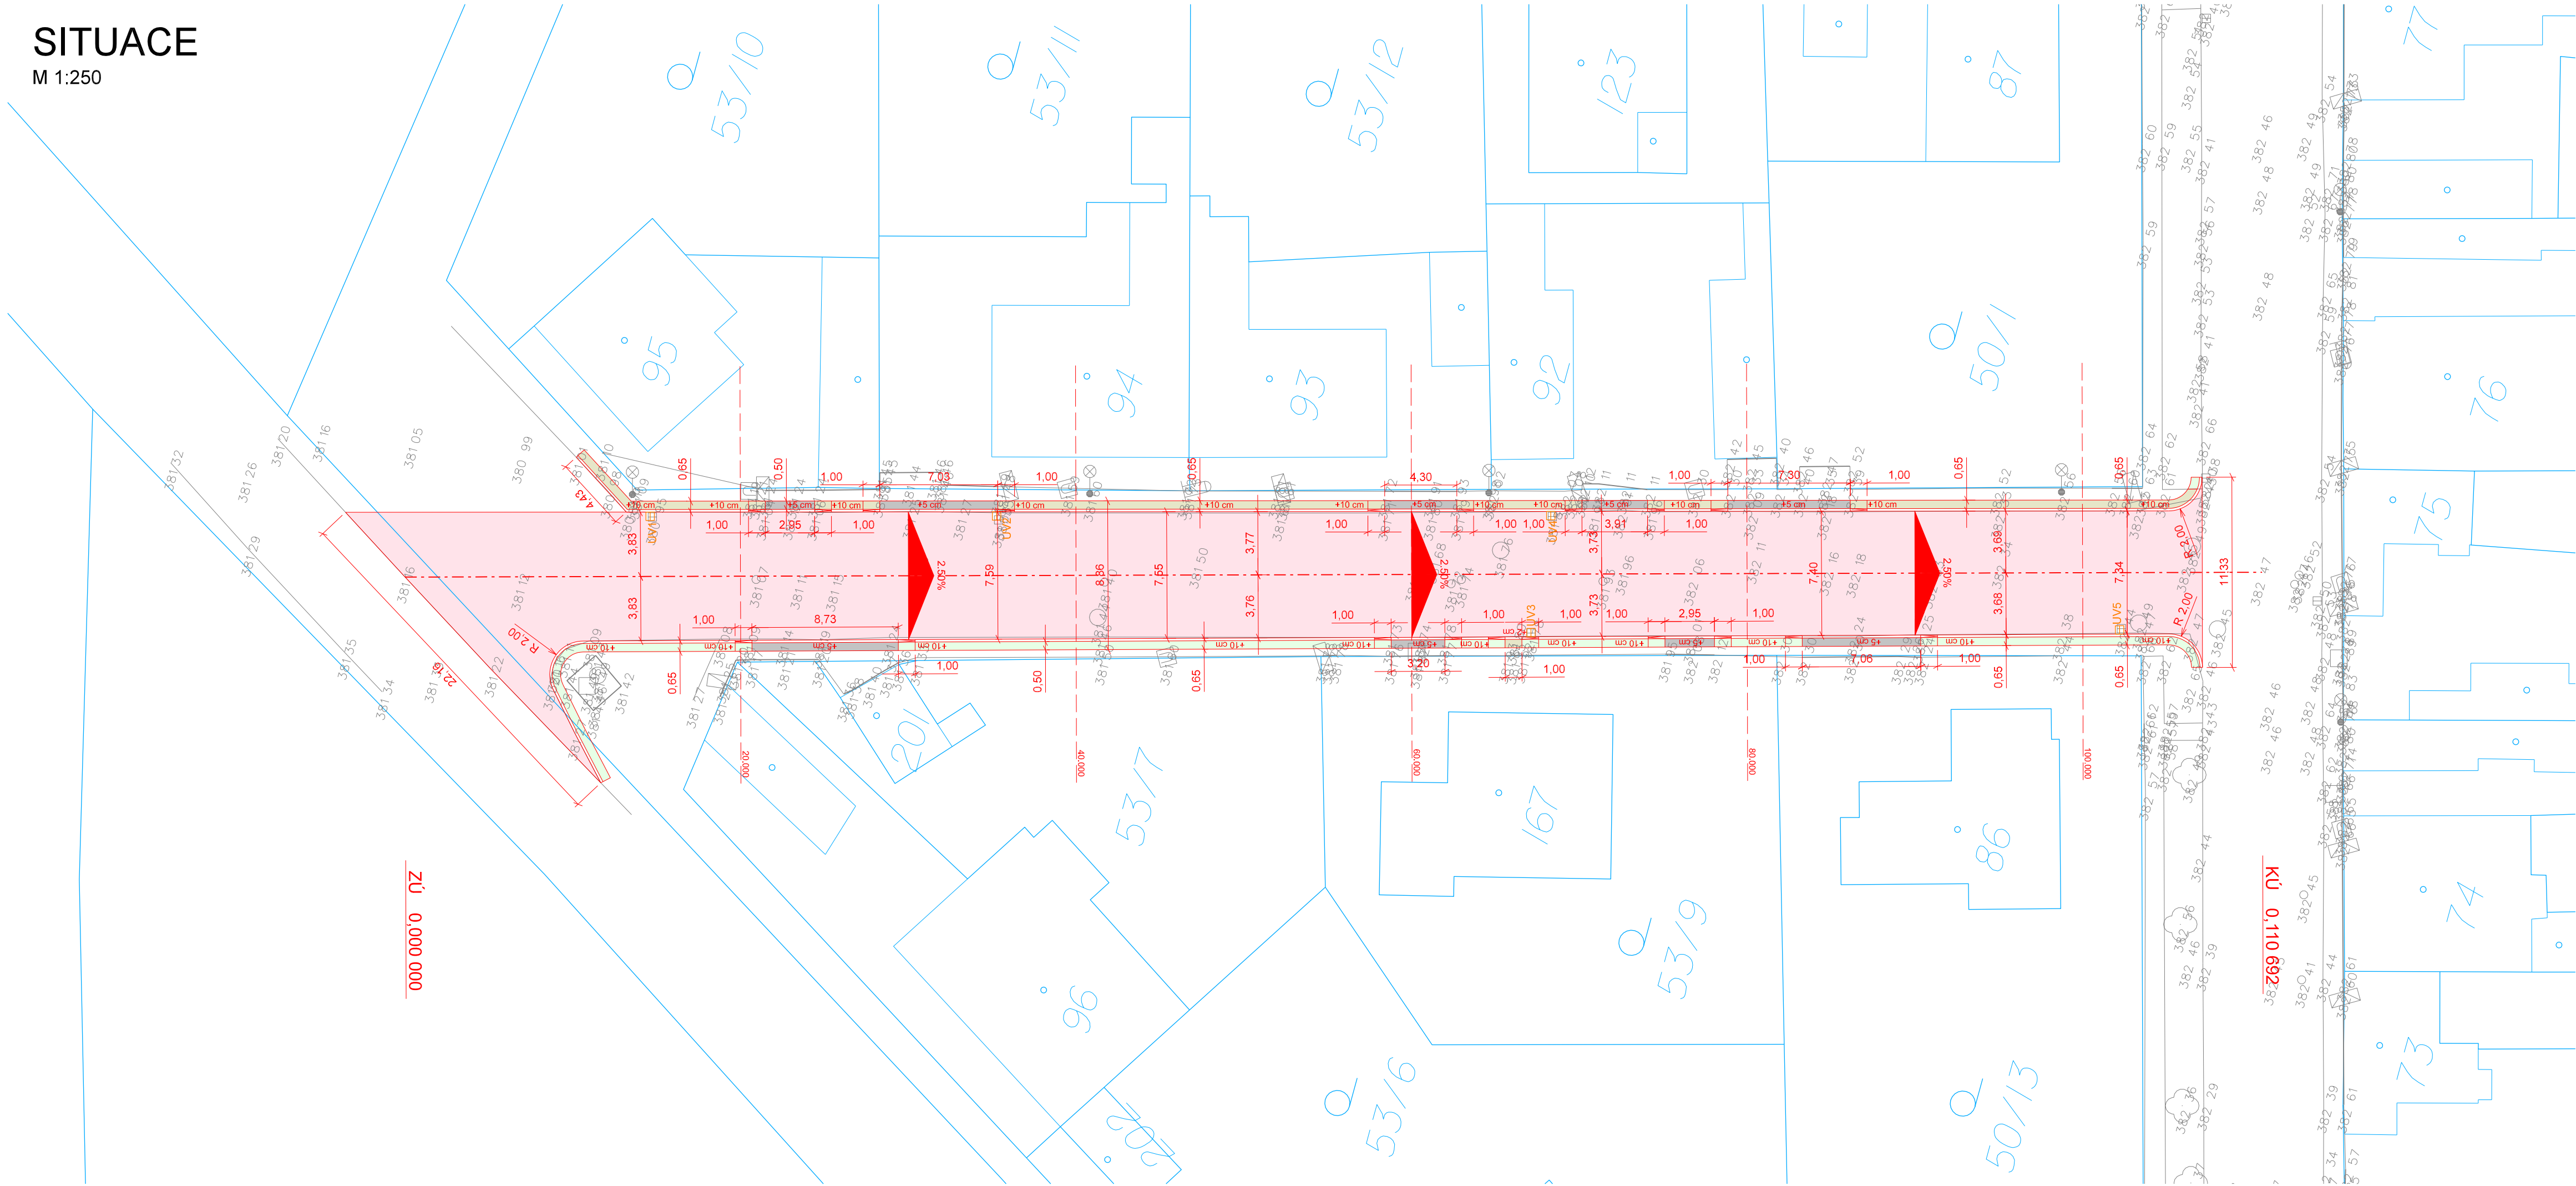

LEGENDA:


PLOCHY:

- KOMUNIKACE - ASFALTOVÝ BETON
- NAPOJENÍ VJEZDU - DLAŽBA BETONOVÁ
- NAPOJENÍ CHODNÍKU - DLAŽBA BETONOVÁ
- ÚPRAVA OKOLNÍHO TERÉNU - ZELEŇ

OSTATNÍ:

- STAVEBNÍ ÚPRAVY
- OSA KOMUNIKACE
- ZAMĚŘENÍ
- KATASTRÁLNÍ MAPA

SOUŘADNICOVÝ SYSTÉM: S-JTSK, VÝŠKOVÝ SYSTÉM: Bpv

ZPRACOVATEL:		AUTORIZACE:	
		Bc. Jan Tous Krátká 765 Horní Bříza 330 12 tel.: +420 775 031 676 E-mail: t-projekt@email.cz	
OBJEDNATEL	OBEC DOBŘIČ DOBŘIČ 10, 252 25 JINOČANY	ÚČEL	DPS
ODPOVĚDNÝ PROJEKTANT STAVBY	NAVRHL, VYPRACOVAL	DATUM	03/2024
BC. JAN TOUŠ	BC. JAN TOUŠ	MĚŘITKO	1:250
KRAJ: STŘEDOČESKÝ	KATASTRÁLNÍ ÚZEMÍ: DOBŘIČ	FORMÁTY	4 x A4
DOBŘIČ - REKONSTRUKCE MÍSTNÍCH KOMUNIKACÍ		ČÁST	PARÉ
ČÁST PD	STAVEBNÍ ČÁST - SO 103 KOMUNIKACE 6C	PRÍL.	2.
NAZEV PŘÍLOHY	SITUACE		