

Katastrální území

Vodovod Otradov  
Podélný profil - řad V4

Měřítko 1:1000/100

Hloubka výkopu


Kóta dna potrubí

Kóta stávajícího terénu

Srovnávací rovina

Staničení v km, v m

Spád ‰, délka m  
Materiál, profil, délka v m

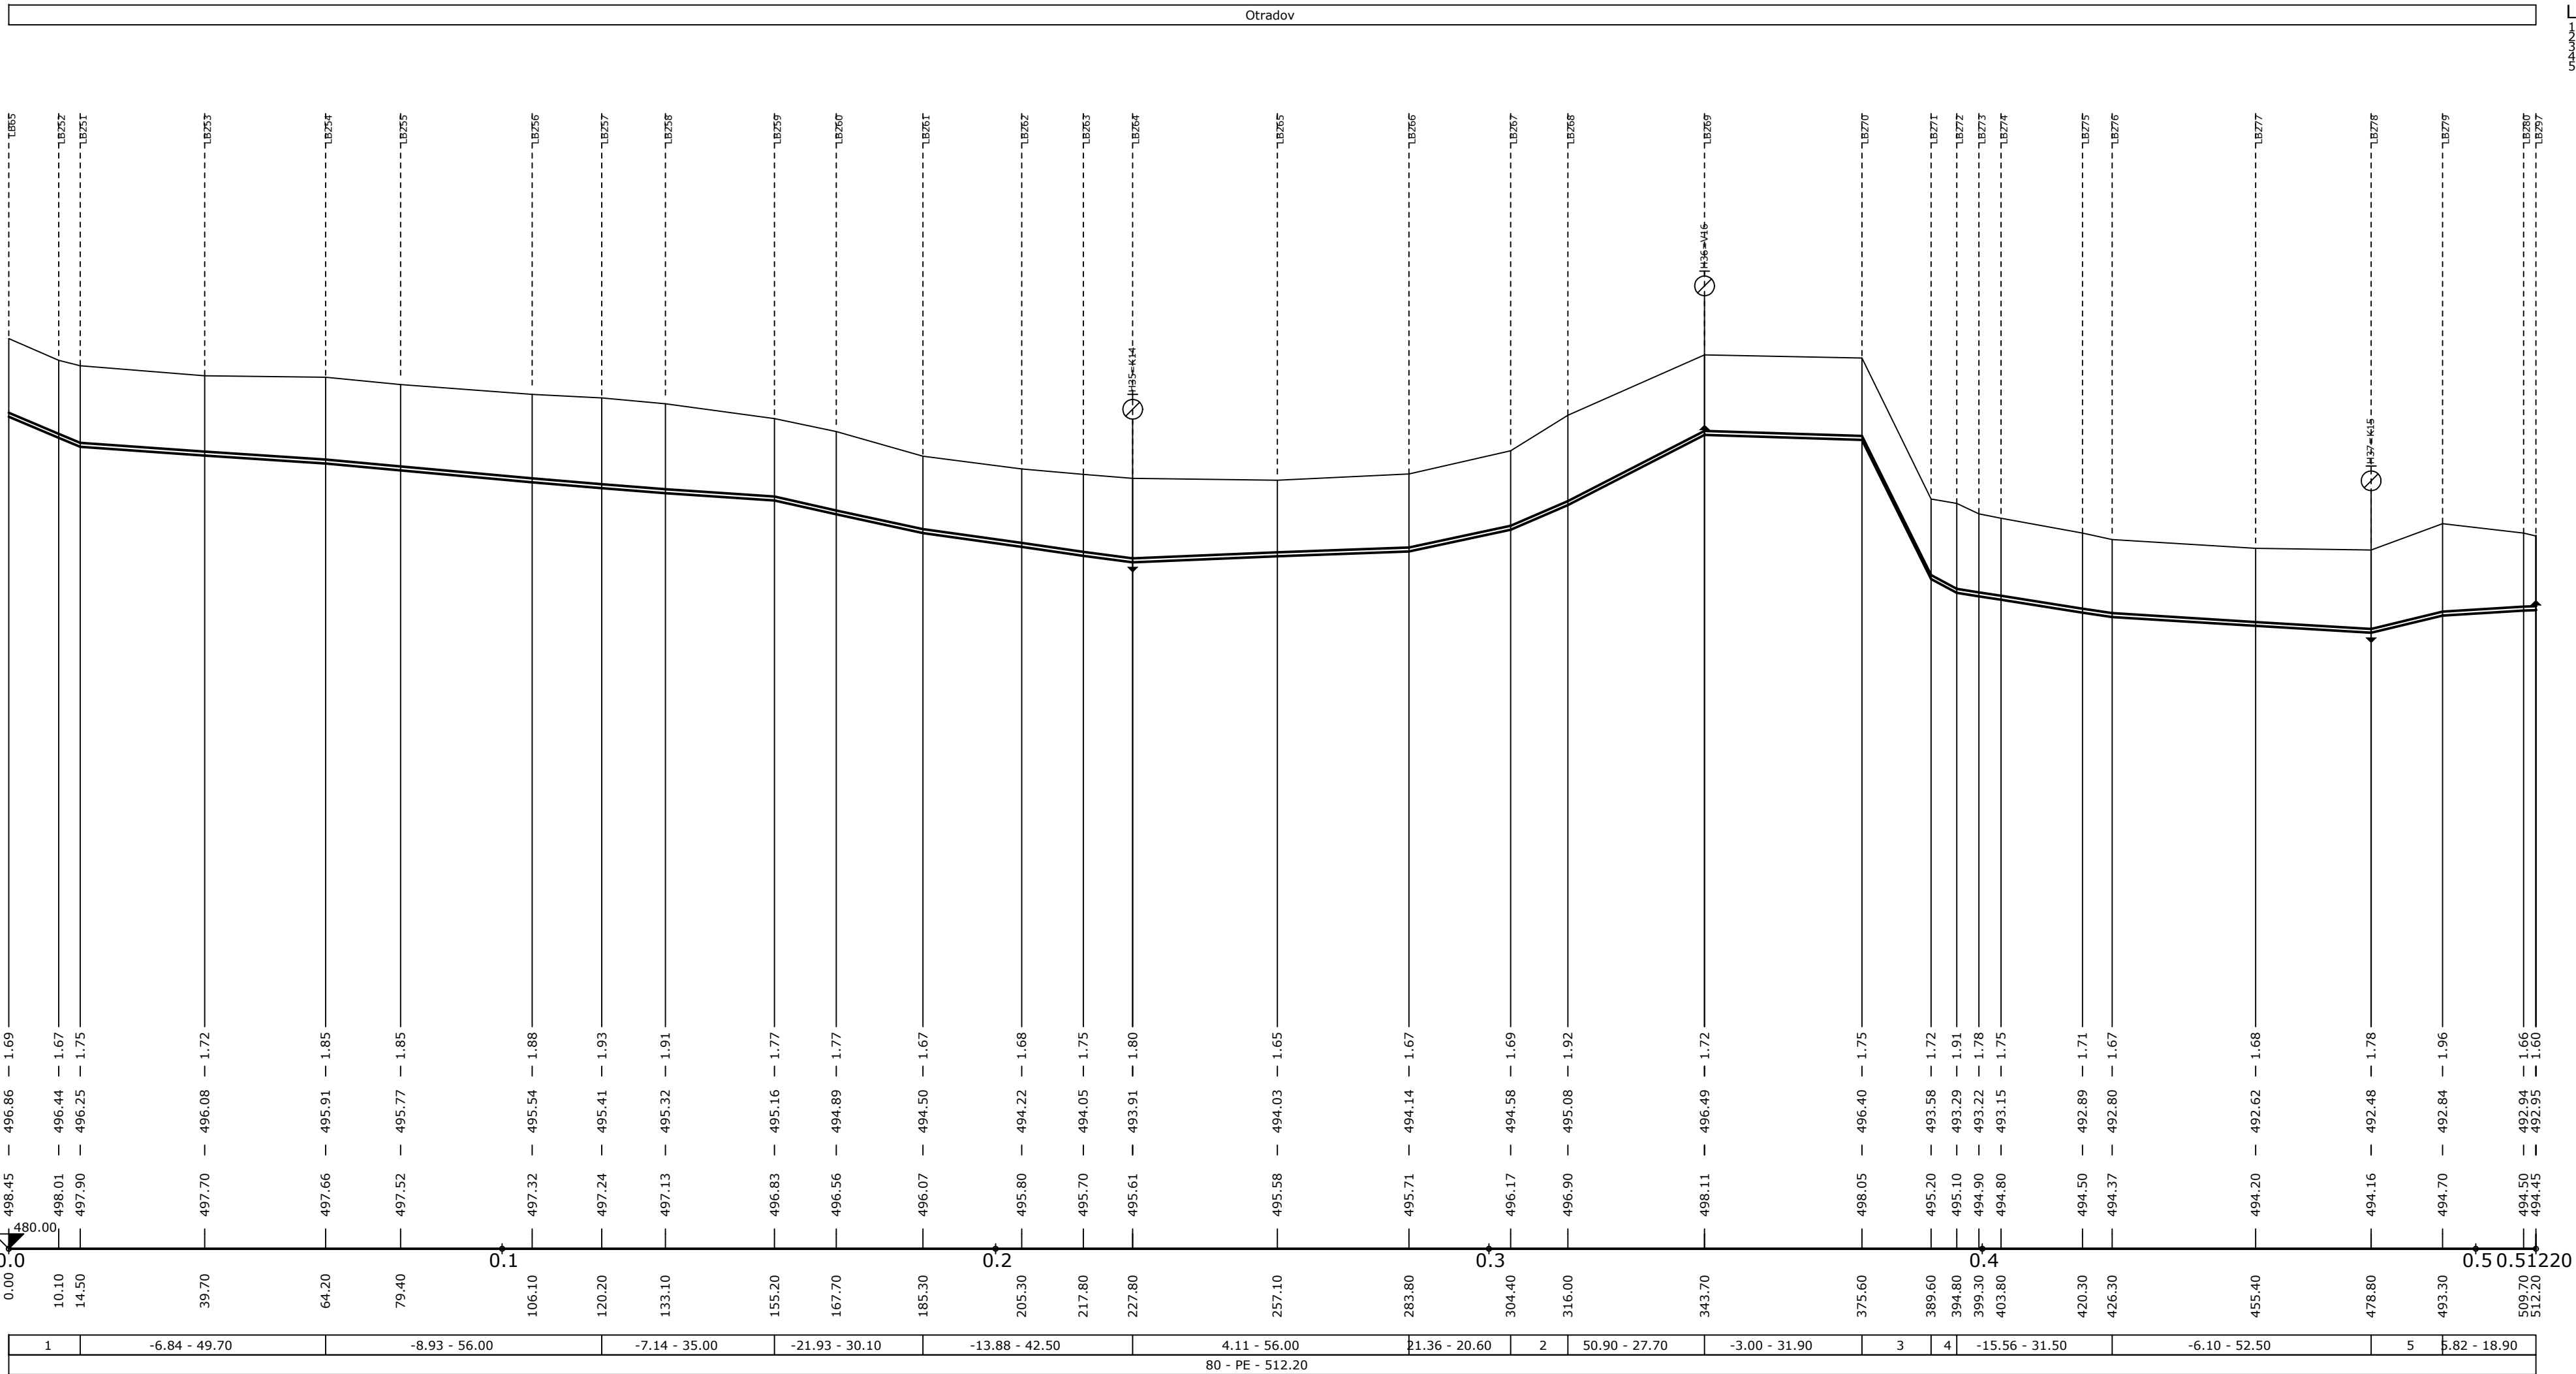

LEGENDA:  
