


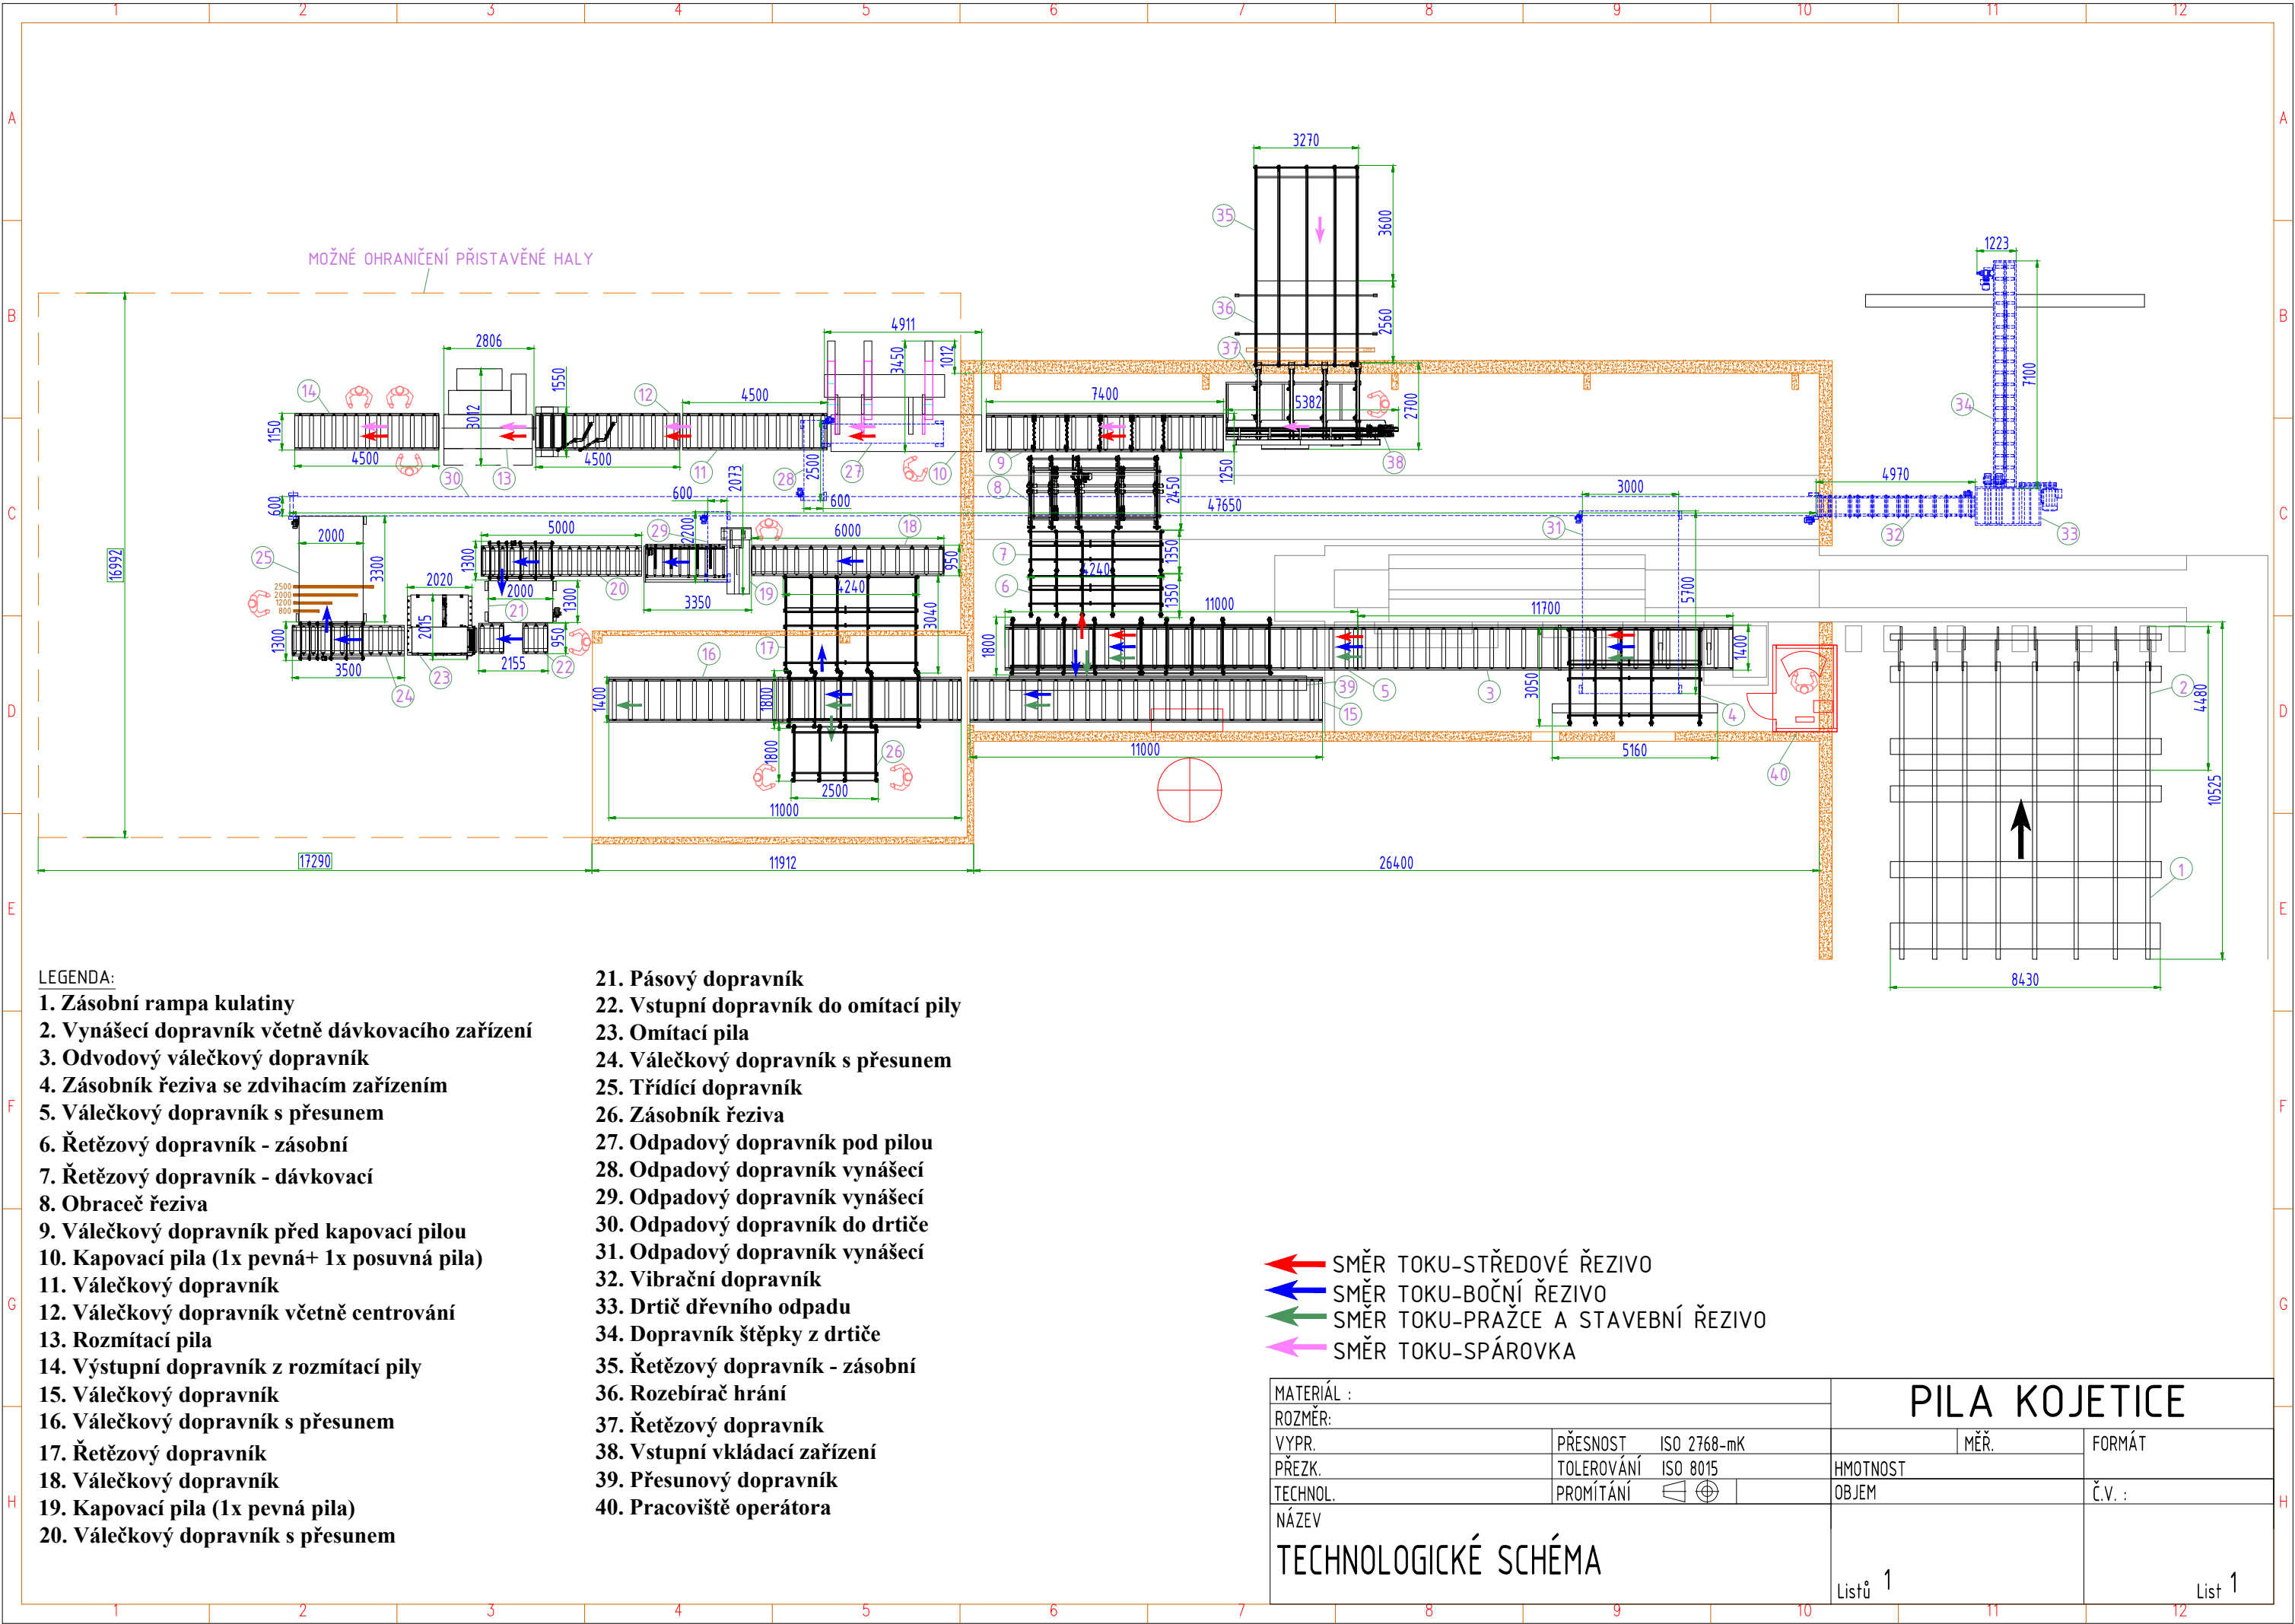

LEGENDA:

- 1. Zásobní rampa kulatiny
- 2. Vynášecí dopravník včetně dávkovacího zařízení
- 3. Odvodový válečkový dopravník
- 4. Zásobník řeziva se zdvihacím zařízením
- 5. Válečkový dopravník s přesunem
- 6. Řetězový dopravník - zásobní
- 7. Řetězový dopravník - dávkovací
- 8. Obraceč řeziva
- 9. Válečkový dopravník před kapovací pilou
- 10. Kapovací pila (1x pevná+ 1x posuvná pila)
- 11. Válečkový dopravník
- 12. Válečkový dopravník včetně centrování
- 13. Rozmítací pila
- 14. Výstupní dopravník z rozmítací pily
- 15. Válečkový dopravník
- 16. Válečkový dopravník s přesunem
- 17. Řetězový dopravník
- 18. Válečkový dopravník
- 19. Kapovací pila (1x pevná pila)
- 20. Válečkový dopravník s přesunem

- 21. Pásový dopravník
- 22. Vstupní dopravník do omítací pily
- 23. Omítací pila
- 24. Válečkový dopravník s přesunem
- 25. Třídící dopravník
- 26. Zásobník řeziva
- 27. Odpadový dopravník pod pilou
- 28. Odpadový dopravník vynášecí
- 29. Odpadový dopravník vynášecí
- 30. Odpadový dopravník do drtiče
- 31. Odpadový dopravník vynášecí
- 32. Vibrační dopravník
- 33. Drtič dřevního odpadu
- 34. Dopravník štěpky z drtiče
- 35. Řetězový dopravník - zásobní
- 36. Rozebírač hrání
- 37. Řetězový dopravník
- 38. Vstupní vkladací zařízení
- 39. Přesunový dopravník
- 40. Pracoviště operátora

- SMĚR TOKU-STŘEDOVÉ ŘEZIVO
- SMĚR TOKU-BOČNÍ ŘEZIVO
- SMĚR TOKU-PRAŽCE A STAVEBNÍ ŘEZIVO
- SMĚR TOKU-SPÁROVKA

MATERIÁL :				PILA KOJETICE		
ROZMĚR:						
VYPR.	PŘESNOST	ISO 2768-mK			MĚŘ.	FORMÁT
PŘEZK.	TOLEROVÁNÍ	ISO 8015		HMOTNOST		
TECHNOL.	PROMÍTÁNÍ			OBJEM		Č.V. :
NÁZEV						
TECHNOLOGICKÉ SCHÉMA						
				Listů 1		
				List 1		